


Walońska W18/02

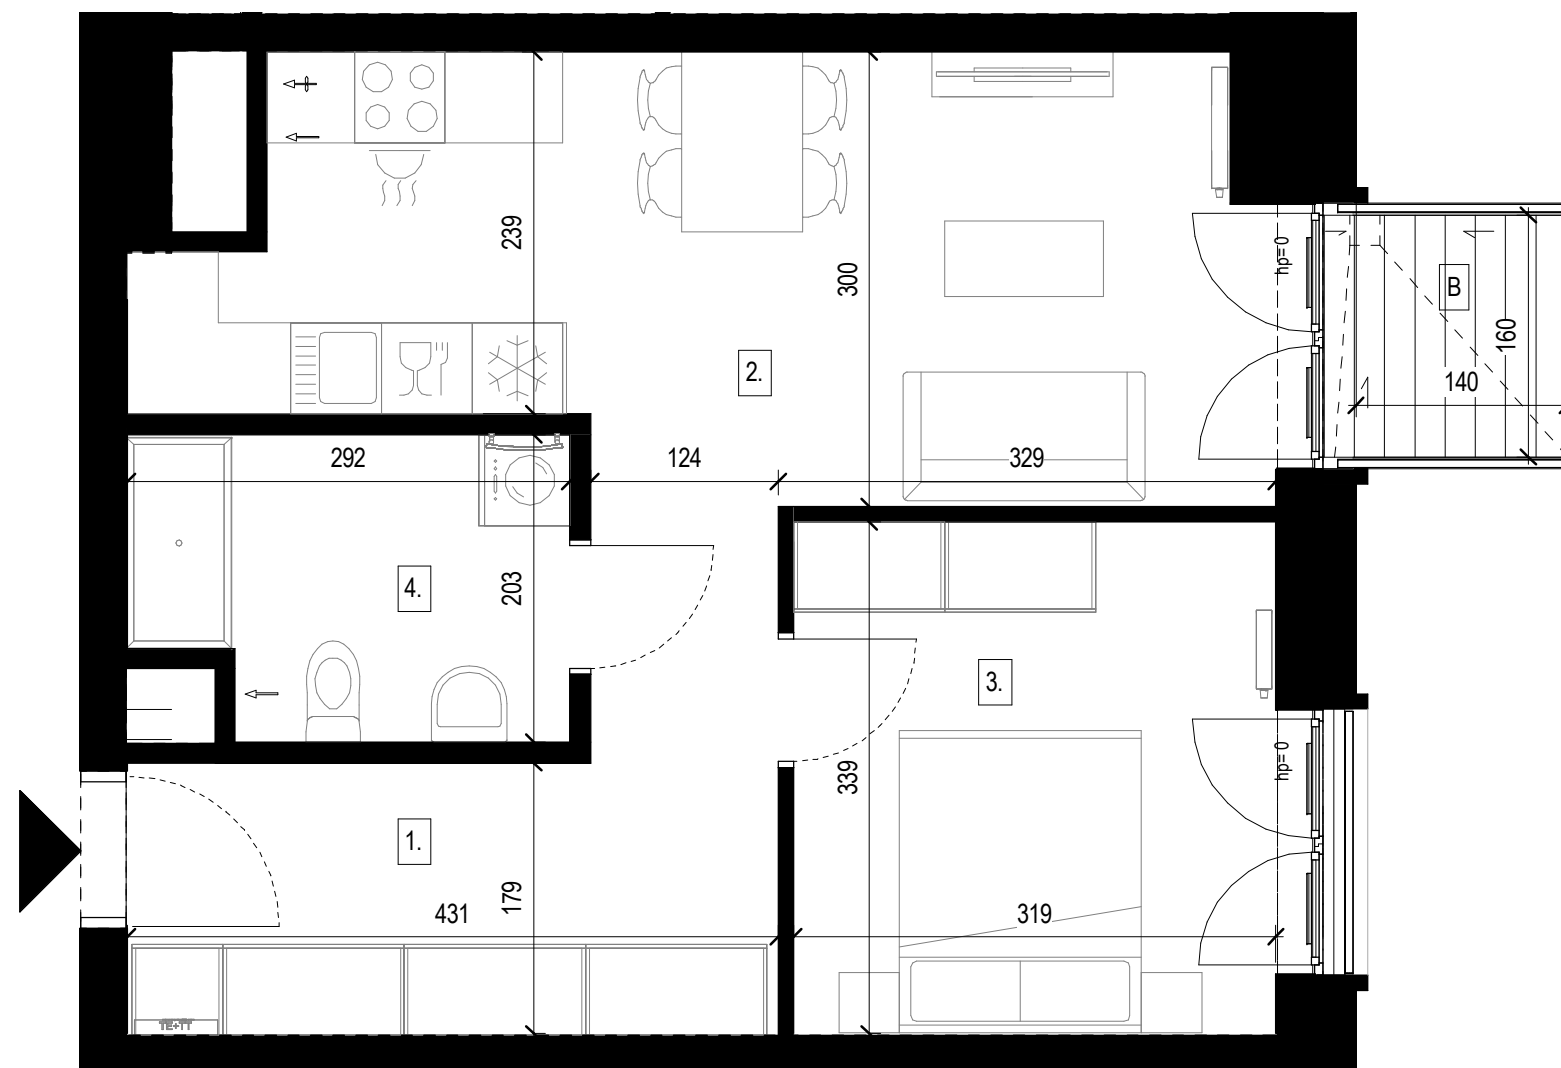


Piętro / floor **01**

Pomieszczenie	Room	m ²
1. Przedpokój	Hall	9.82 m ²
2. Pokój dzienny z aneksem kuchennym	Living room with kitchen annex	19.42 m ²
3. Sypialnia	Bedroom	10.80 m ²
4. Łazienka	Bathroom	5.50 m ²

Powierzchnia cała. / Total area **45.54 m²**

Balkon Balcony **2.30 m²**

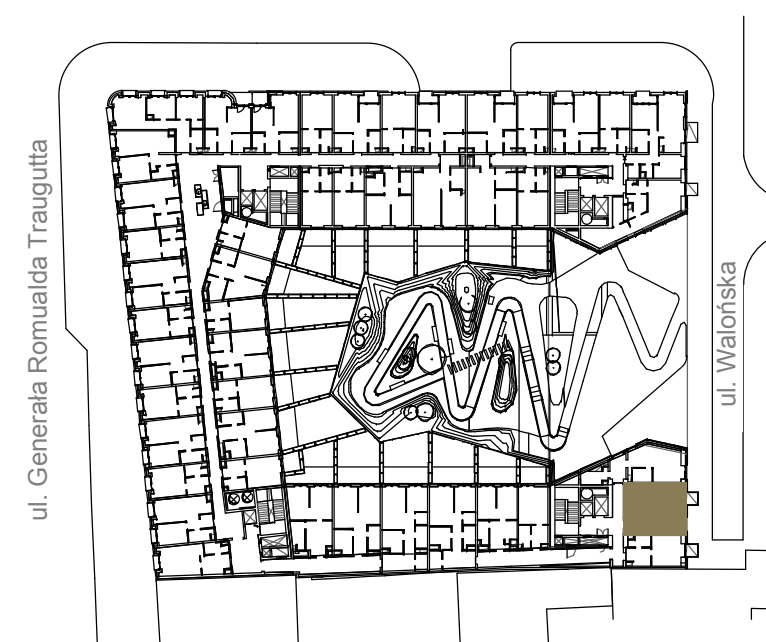

Powierzchnie wskazano zgodnie z normą PN ISO 9836:2015 na podstawie projektu budowlanego. Wymiary podano w świetle pionowych przegród w stanie wykończonym. Na etapie realizacji prac budowlanych mogą wystąpić nieznaczne różnice w wymiarach lokalu. Aranżacja wnętrza, tj. : meble, urządzenia, armatura sanitarna oraz stolarka drzwiowa wewnętrzna, służy wyłącznie celom ilustracyjnym.