


**Walońska W16/16**

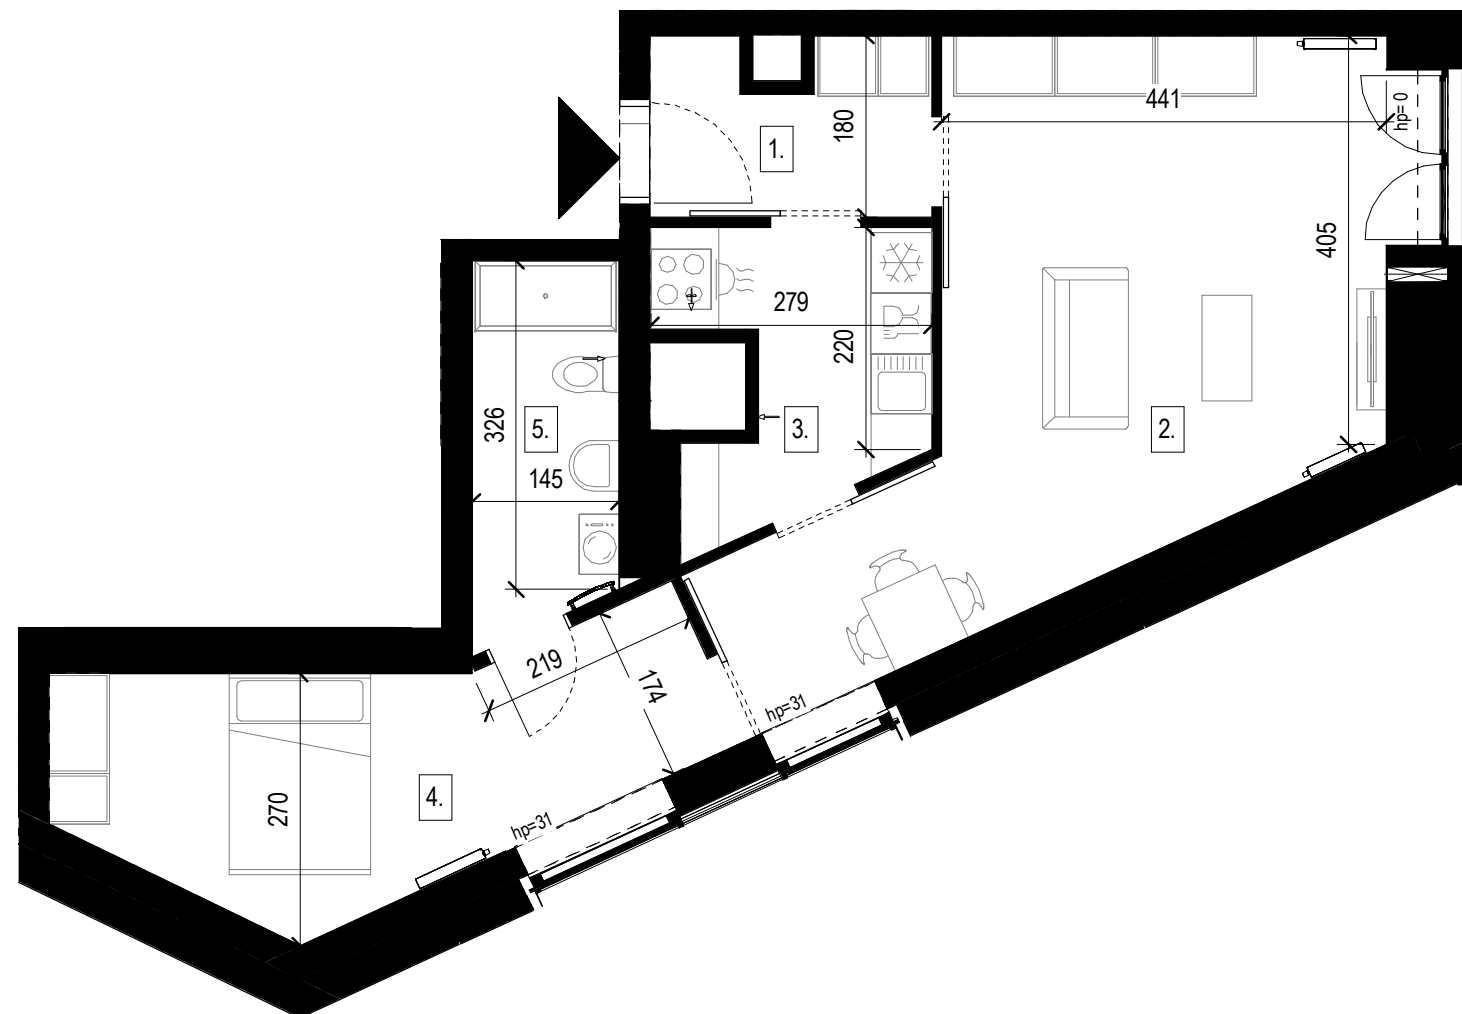

**Piętro / floor** **02**

Pomieszczenie	Room	m <sup>2</sup>
1. Przedpokój	Hall	4.59 m <sup>2</sup>
2. Pokój dzienny	Living room	26.69 m <sup>2</sup>
3. Kuchnia	Kitchen	6.33 m <sup>2</sup>
4. Garderoba	Wardrobe	13.63 m <sup>2</sup>
5. Łazienka	Bathroom	5.21 m <sup>2</sup>

**Powierzchnia całk. / Total area** **56.45 m<sup>2</sup>**



Powierzchnie wskazano zgodnie z normą PN ISO 9836:2015 na podstawie projektu budowlanego. Wymiary podano w świetle pionowych przegród w stanie wykończonym. Na etapie realizacji prac budowlanych mogą wystąpić nieznaczne różnice w wymiarach lokalu. Aranżacja wnętrza, tj. : meble, urządzenia, armatura sanitarna oraz stolarka drzwiowa wewnętrzna, służy wyłącznie celom ilustracyjnym.