


**Walońska W18/24**

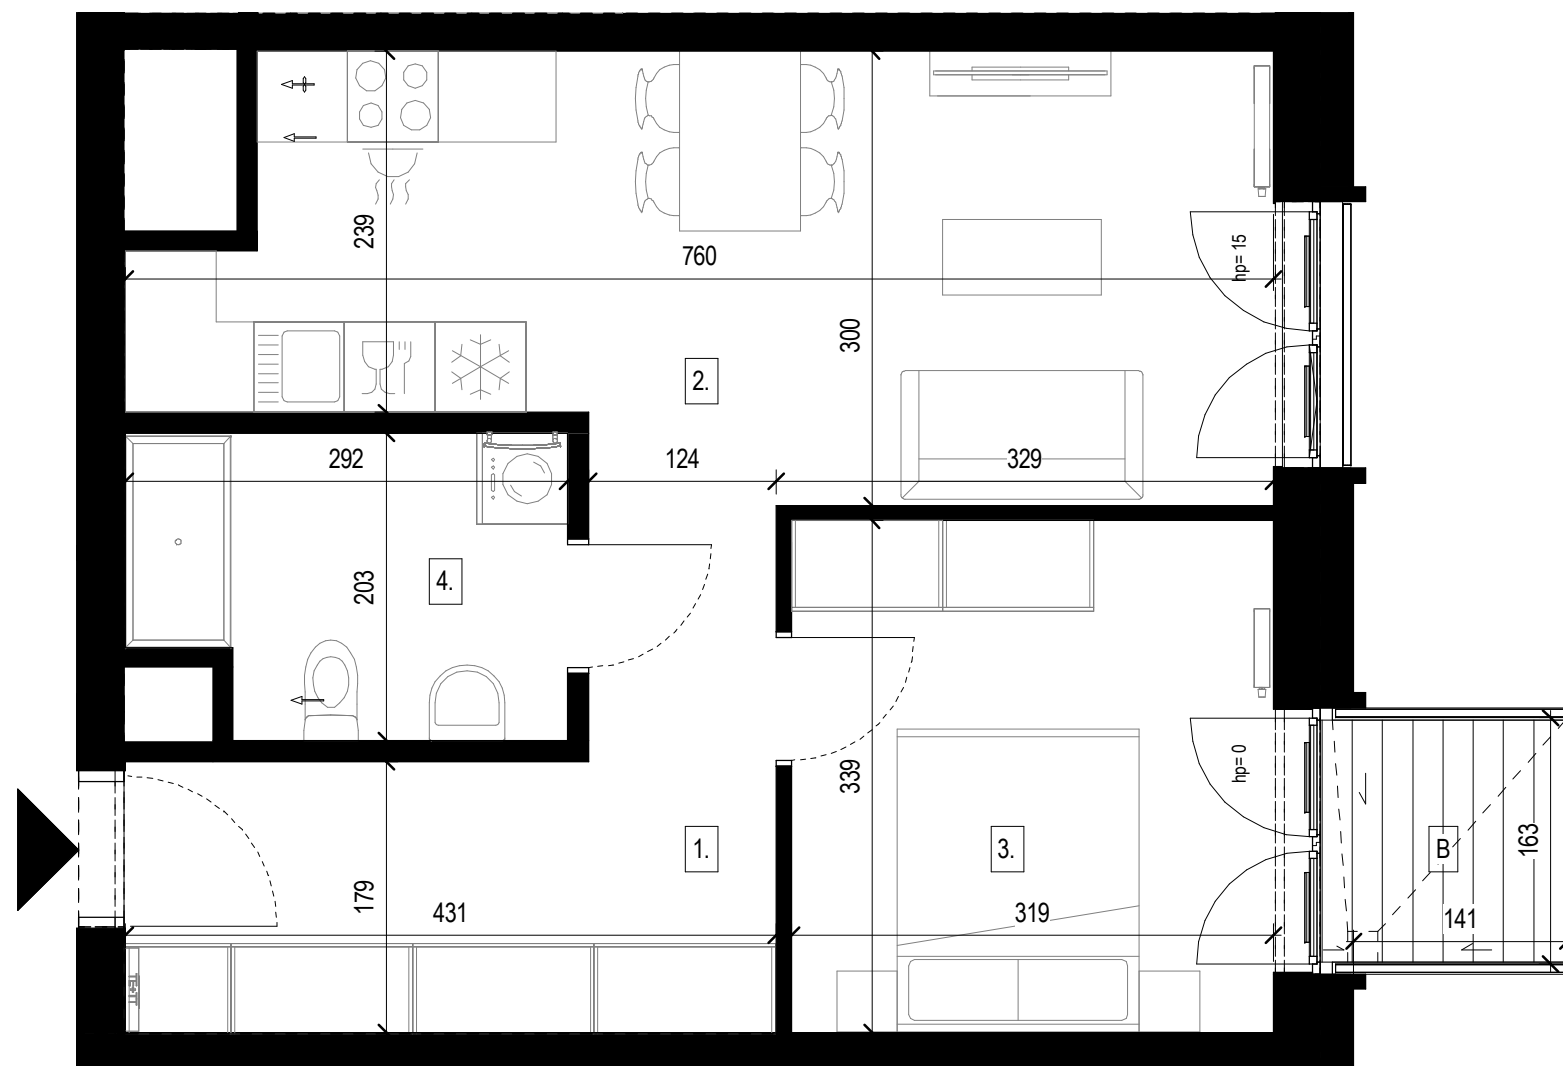


**Piętro / floor** **04**

Pomieszczenie	Room	m <sup>2</sup>
1. Przedpokój	Hall	9.82 m <sup>2</sup>
2. Pokój dzienny z aneksem kuchennym	Living room with kitchen annex	19.79 m <sup>2</sup>
3. Sypialnia	Bedroom	10.80 m <sup>2</sup>
4. Łazienka	Bathroom	5.50 m <sup>2</sup>

Powierzchnia całk. / Total area **45.91 m<sup>2</sup>**

Balkon Balcony **2.30 m<sup>2</sup>**

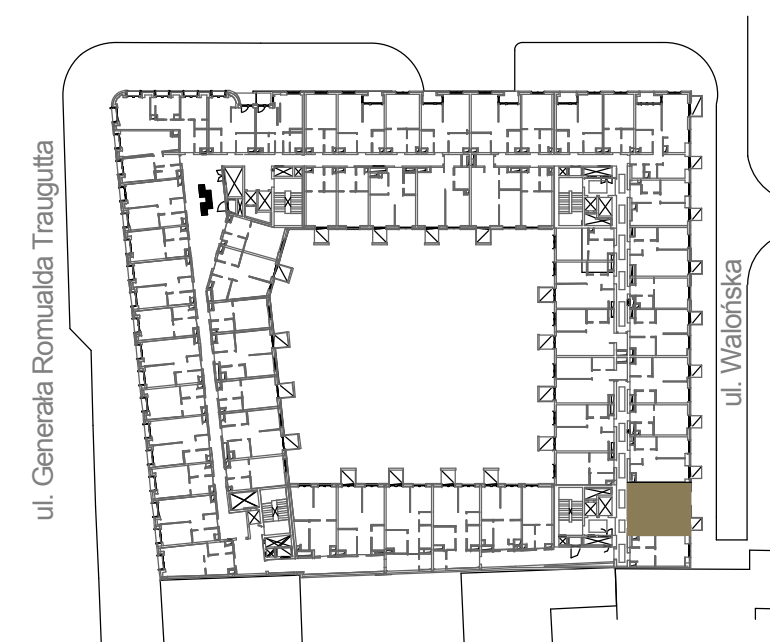

Powierzchnie wskazano zgodnie z normą PN ISO 9836:2015 na podstawie projektu budowlanego. Wymiary podano w świetle pionowych przegród w stanie wykończonym. Na etapie realizacji prac budowlanych mogą wystąpić nieznaczne różnice w wymiarach lokalu. Aranżacja wnętrza, tj. : meble, urządzenia, armatura sanitarna oraz stolarka drzwiowa wewnętrzna, służy wyłącznie celom ilustracyjnym.