



Traugutta 74B/62

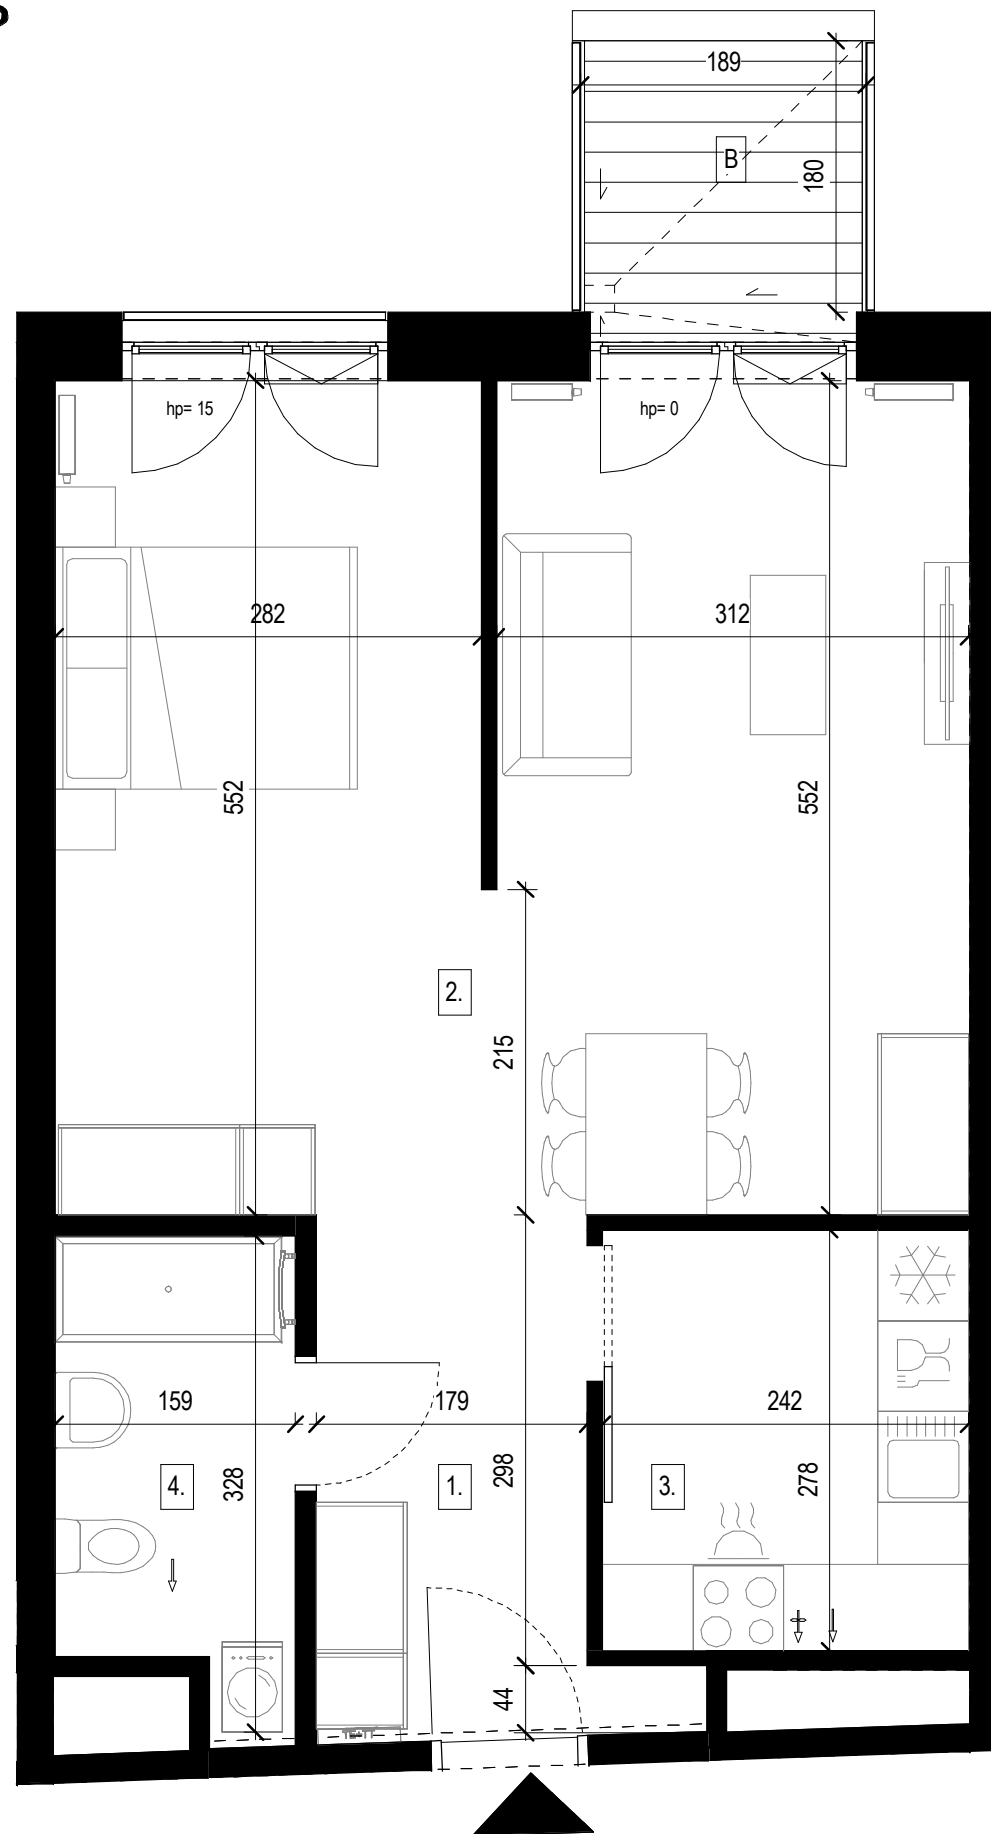

Piętro / floor		05
Pomieszczenie	Room	m ²
1. Przedpokój	Hall	6.57 m ²
2. Pokój dzienny	Living room	33.00 m ²
3. Kuchnia	Kitchen	6.73 m ²
4. Łazienka	Bathroom	4.76 m ²
Powierzchnia całk. / Total area		51.06 m ²
Balkon	Balcony	3.39 m ²

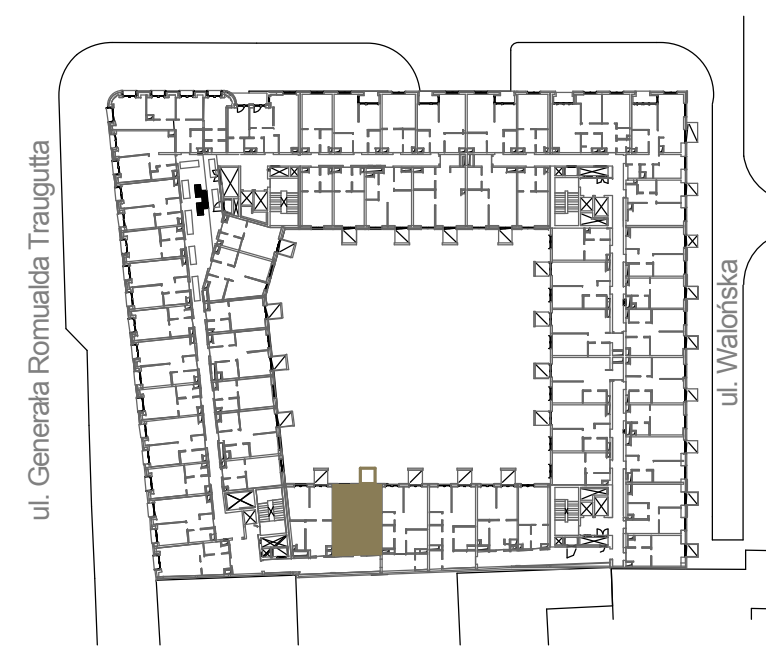

Powierzchnie wskazano zgodnie z normą PN ISO 9836:2015 na podstawie projektu budowlanego. Wymiary podano w świetle pionowych przegród w stanie wykończonym. Na etapie realizacji prac budowlanych mogą wystąpić nieznaczne różnice w wymiarach lokalu. Aranżacja wnętrza, tj. : meble, urządzenia, armatura sanitarna oraz stolarka drzwiowa wewnętrzna, służy wyłącznie celom ilustracyjnym.