


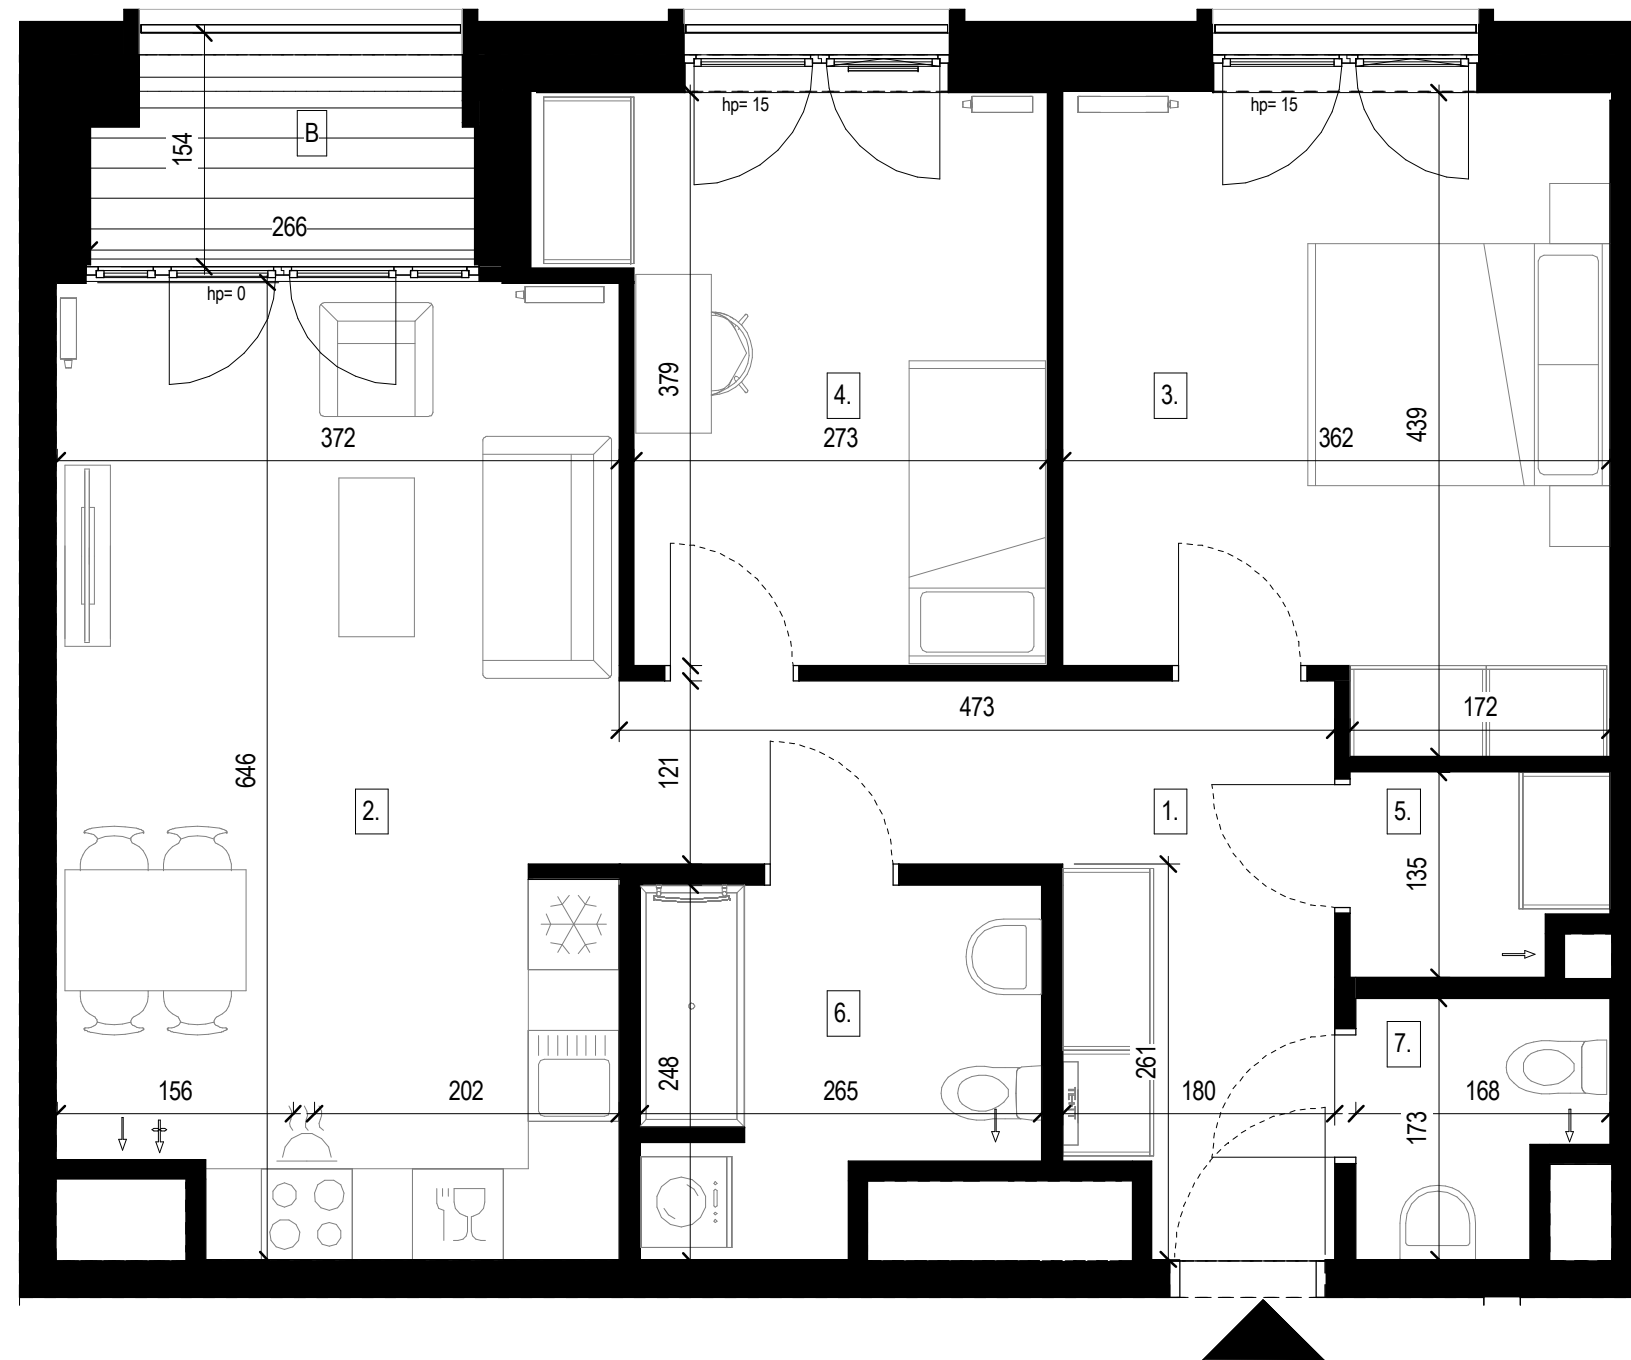


**Walońska W16/43**



Piętro / floor		05
Pomieszczenie	Room	m <sup>2</sup>
1. Przedpokój	Hall	10.06 m <sup>2</sup>
2. Pokój dzienny z aneksem kuchennym	Living room with kitchen annex	23.28 m <sup>2</sup>
3. Sypialnia	Bedroom	14.75 m <sup>2</sup>
4. Sypialnia	Bedroom	11.16 m <sup>2</sup>
5. Garderoba	Wardrobe	2.16 m <sup>2</sup>
6. Łazienka	Bathroom	5.67 m <sup>2</sup>
7. WC	Toilet	2.50 m <sup>2</sup>

Powierzchnia cała. / Total area **69.58 m<sup>2</sup>**

Loggia **3.37 m<sup>2</sup>**

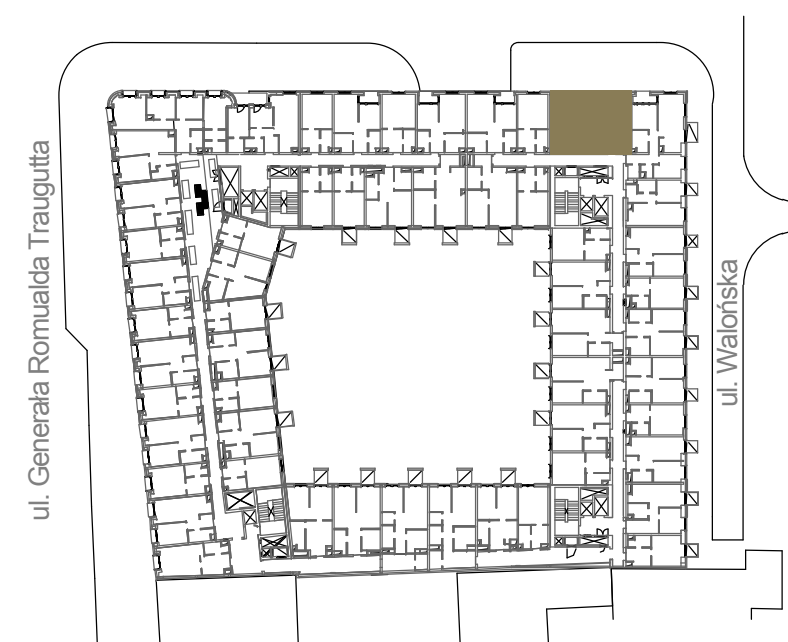

Powierzchnie wskazano zgodnie z normą PN ISO 9836:2015 na podstawie projektu budowlanego. Wymiary podano w świetle pionowych przegród w stanie wykończonym. Na etapie realizacji prac budowlanych mogą wystąpić nieznaczne różnice w wymiarach lokalu. Aranżacja wnętrza, tj. : meble, urządzenia, armatura sanitarna oraz stolarka drzwiowa wewnętrzna, służy wyłącznie celom ilustracyjnym.