


**Walońska W18/31**

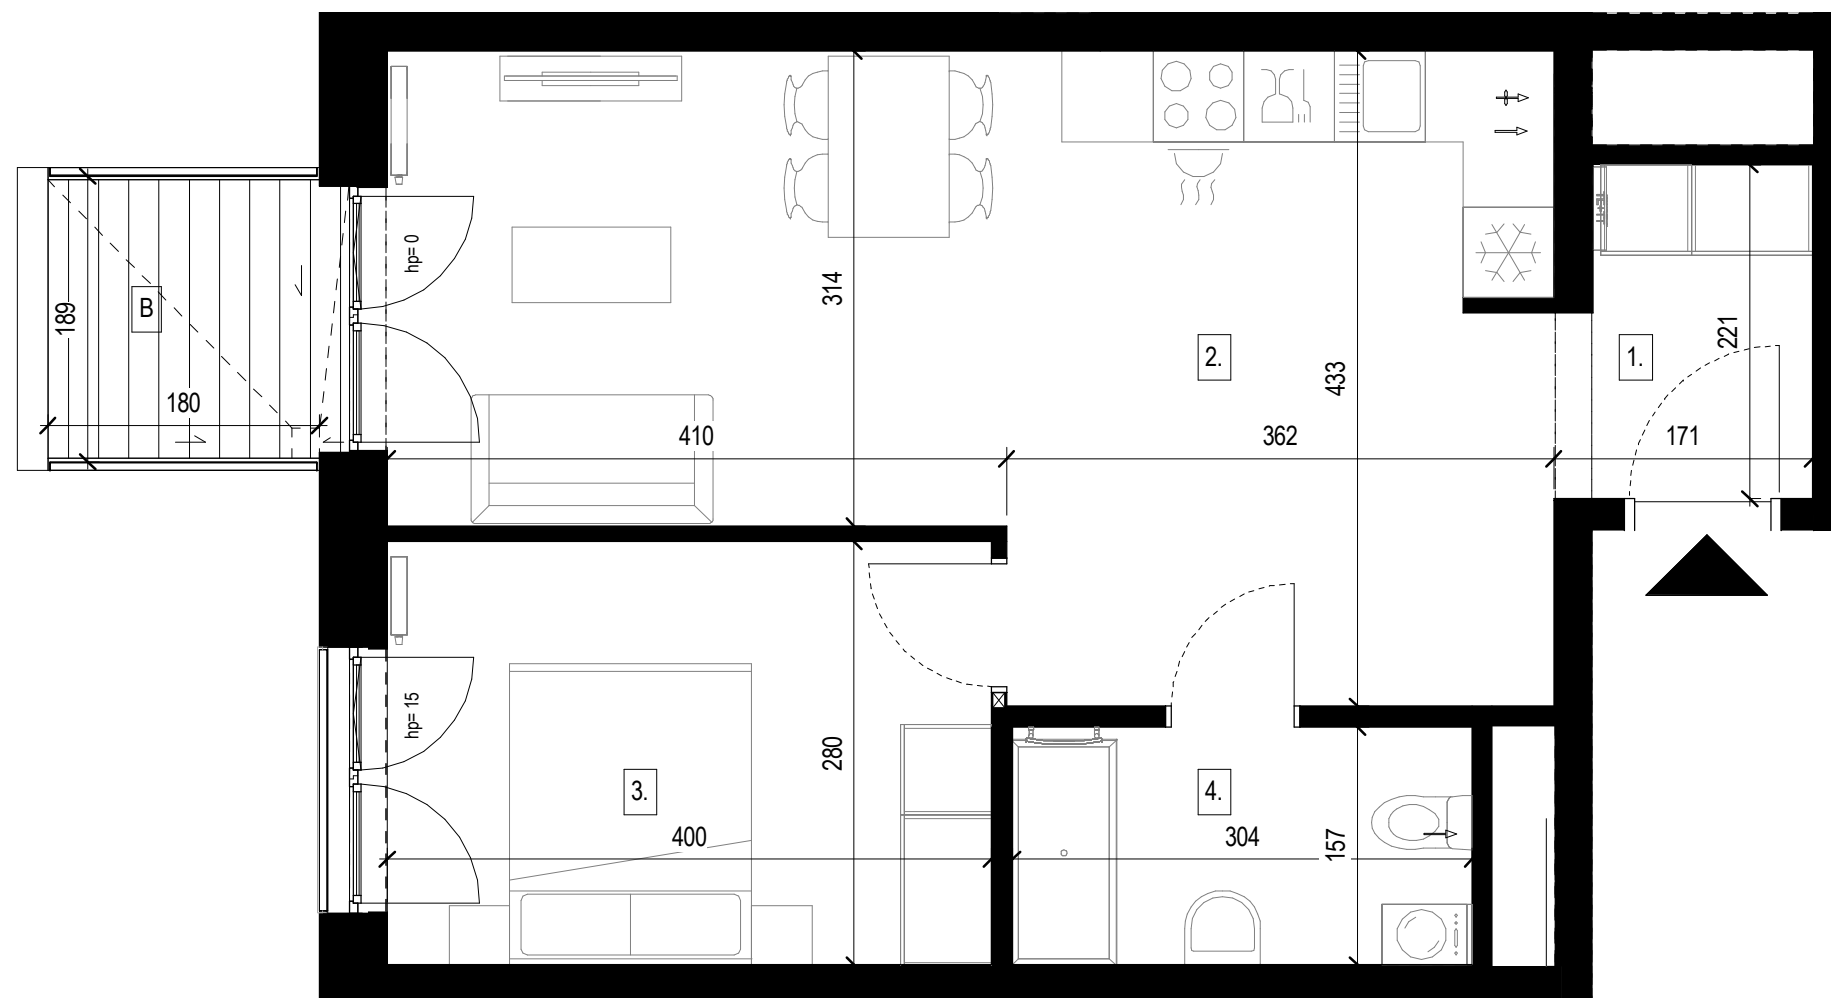


**Piętro / floor** **05**

Pomieszczenie	Room	m <sup>2</sup>
1. Przedpokój	Hall	<b>3.52 m<sup>2</sup></b>
2. Pokój dzienny z aneksem kuchennym	Living room with kitchen annex	<b>28.47 m<sup>2</sup></b>
3. Sypialnia	Bedroom	<b>11.19 m<sup>2</sup></b>
4. Łazienka	Bathroom	<b>4.78 m<sup>2</sup></b>

**Powierzchnia całk. / Total area** **47.96 m<sup>2</sup>**

**Balkon** **Balcony** **3.39 m<sup>2</sup>**

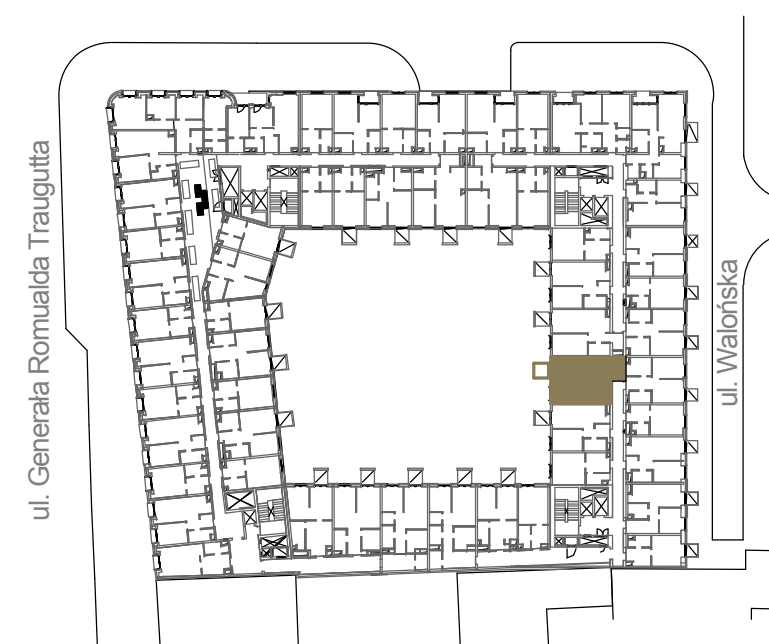

Powierzchnie wskazano zgodnie z normą PN ISO 9836:2015 na podstawie projektu budowlanego. Wymiary podano w świetle pionowych przegród w stanie wykończeniowym. Na etapie realizacji prac budowlanych mogą wystąpić nieznaczne różnice w wymiarach lokalu. Aranżacja wnętrza, tj. : meble, urządzenia, armatura sanitarna oraz stolarka drzwiowa wewnętrzna, służy wyłącznie celom ilustracyjnym.