


**Walońska W18/37**

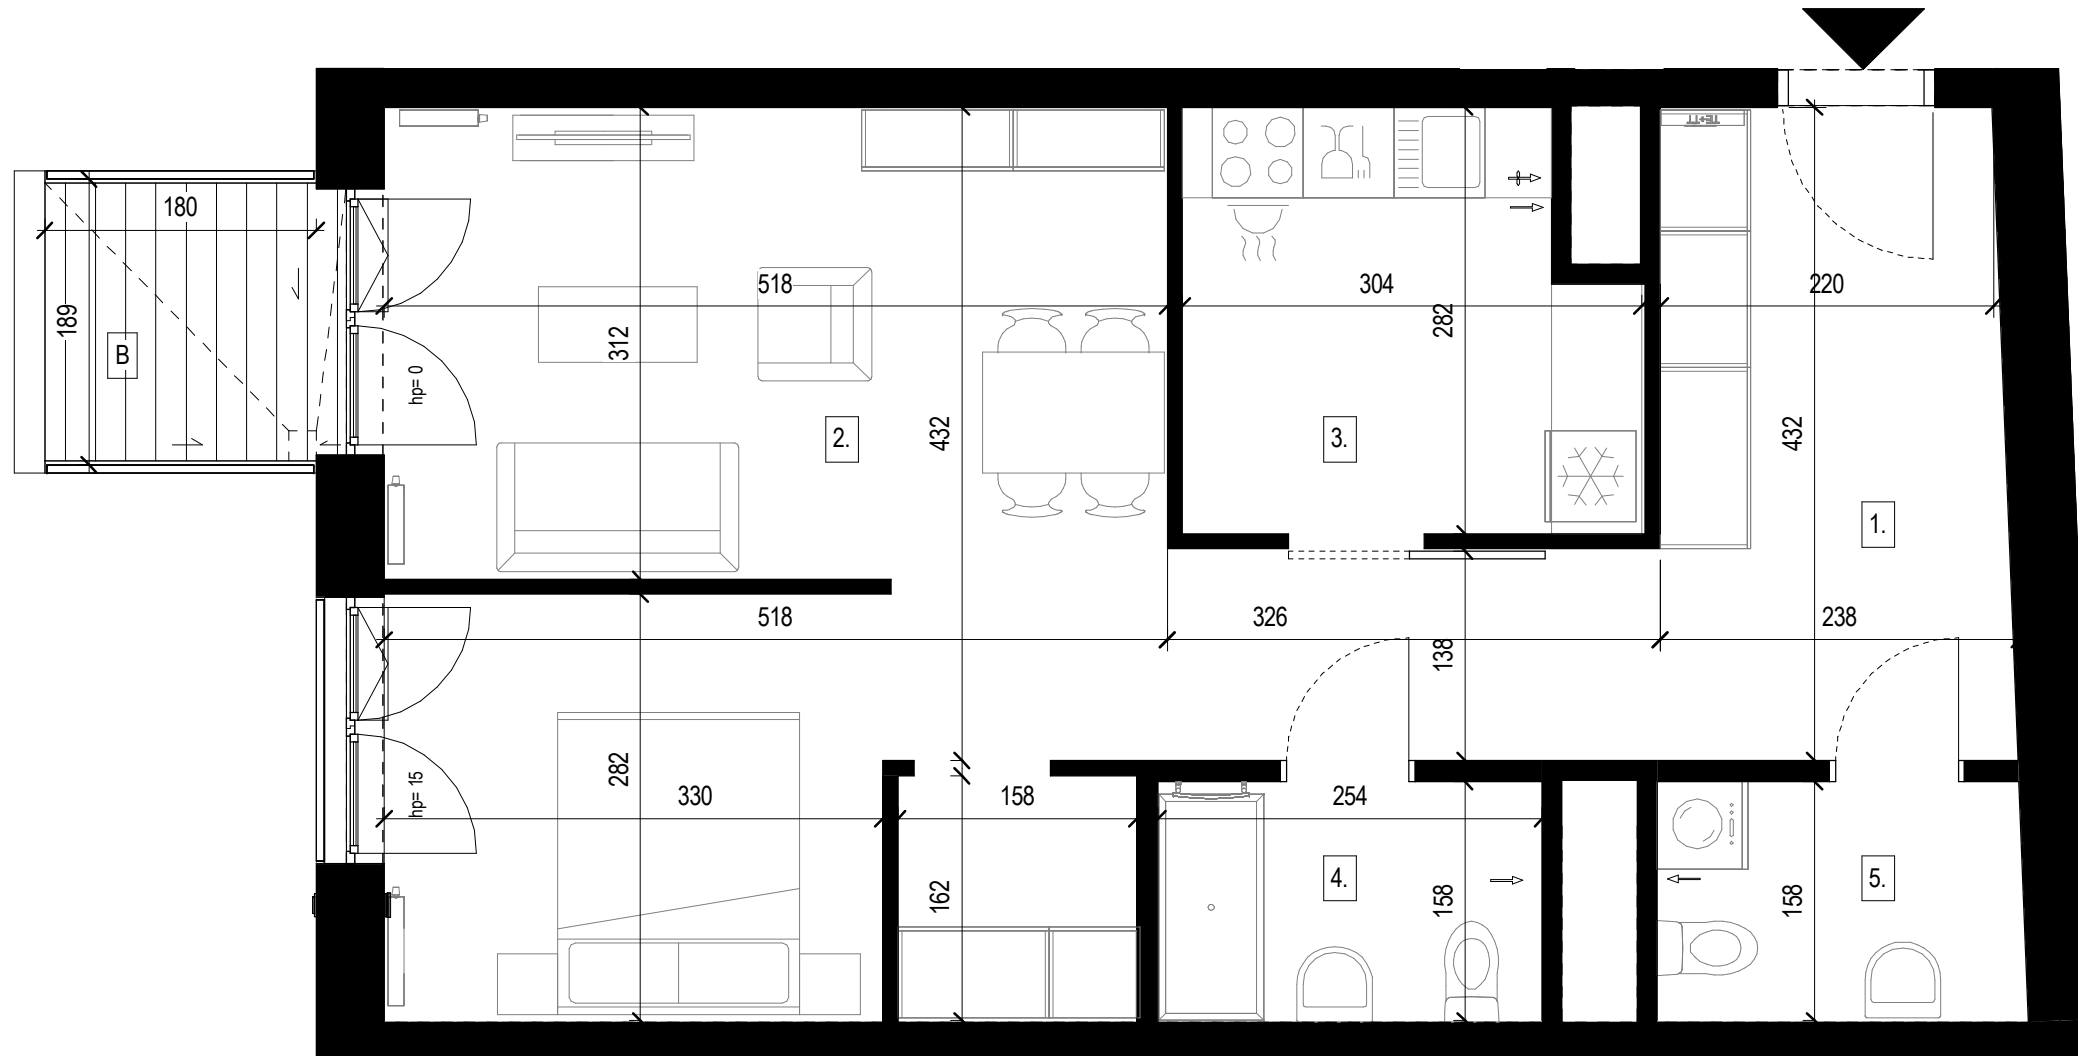


**Piętro / floor** **05**

Pomieszczenie	Room	m <sup>2</sup>
1. Przedpokój	Hall	14.43 m <sup>2</sup>
2. Pokój dzienny	Living room	30.36 m <sup>2</sup>
3. Kuchnia	Kitchen	7.90 m <sup>2</sup>
4. Łazienka	Bathroom	4.02 m <sup>2</sup>
5. WC	Toilet	3.83 m <sup>2</sup>

Powierzchnia całk. / Total area **60.54 m<sup>2</sup>**

Balkon **Balcony** **3.39 m<sup>2</sup>**

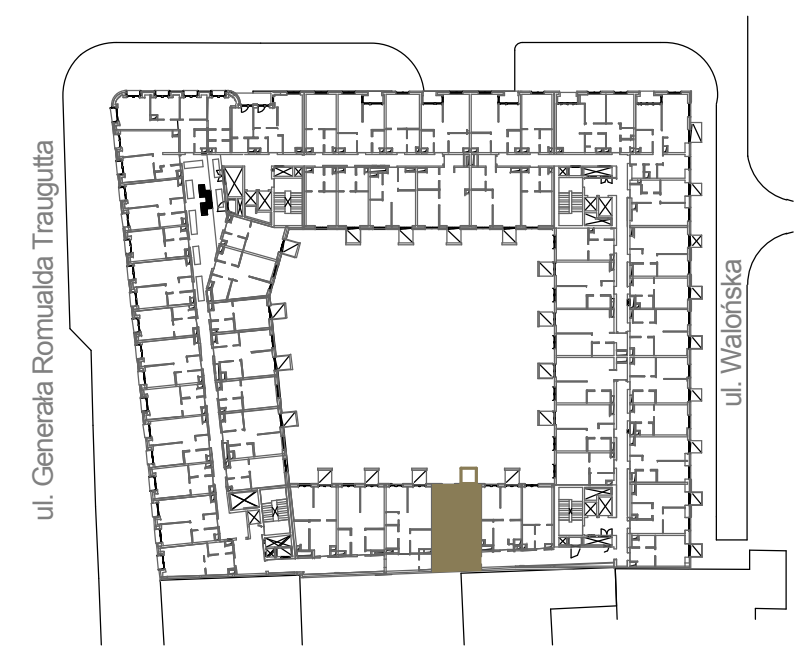

Powierzchnie wskazano zgodnie z normą PN ISO 9836:2015 na podstawie projektu budowlanego. Wymiary podano w świetle pionowych przegród w stanie wykończonym. Na etapie realizacji prac budowlanych mogą wystąpić nieznaczne różnice w wymiarach lokalu. Aranżacja wnętrza, tj. : meble, urządzenia, armatura sanitarna oraz stolarka drzwiowa wewnętrzna, służy wyłącznie celom ilustracyjnym.