


Traugutta 74B/78

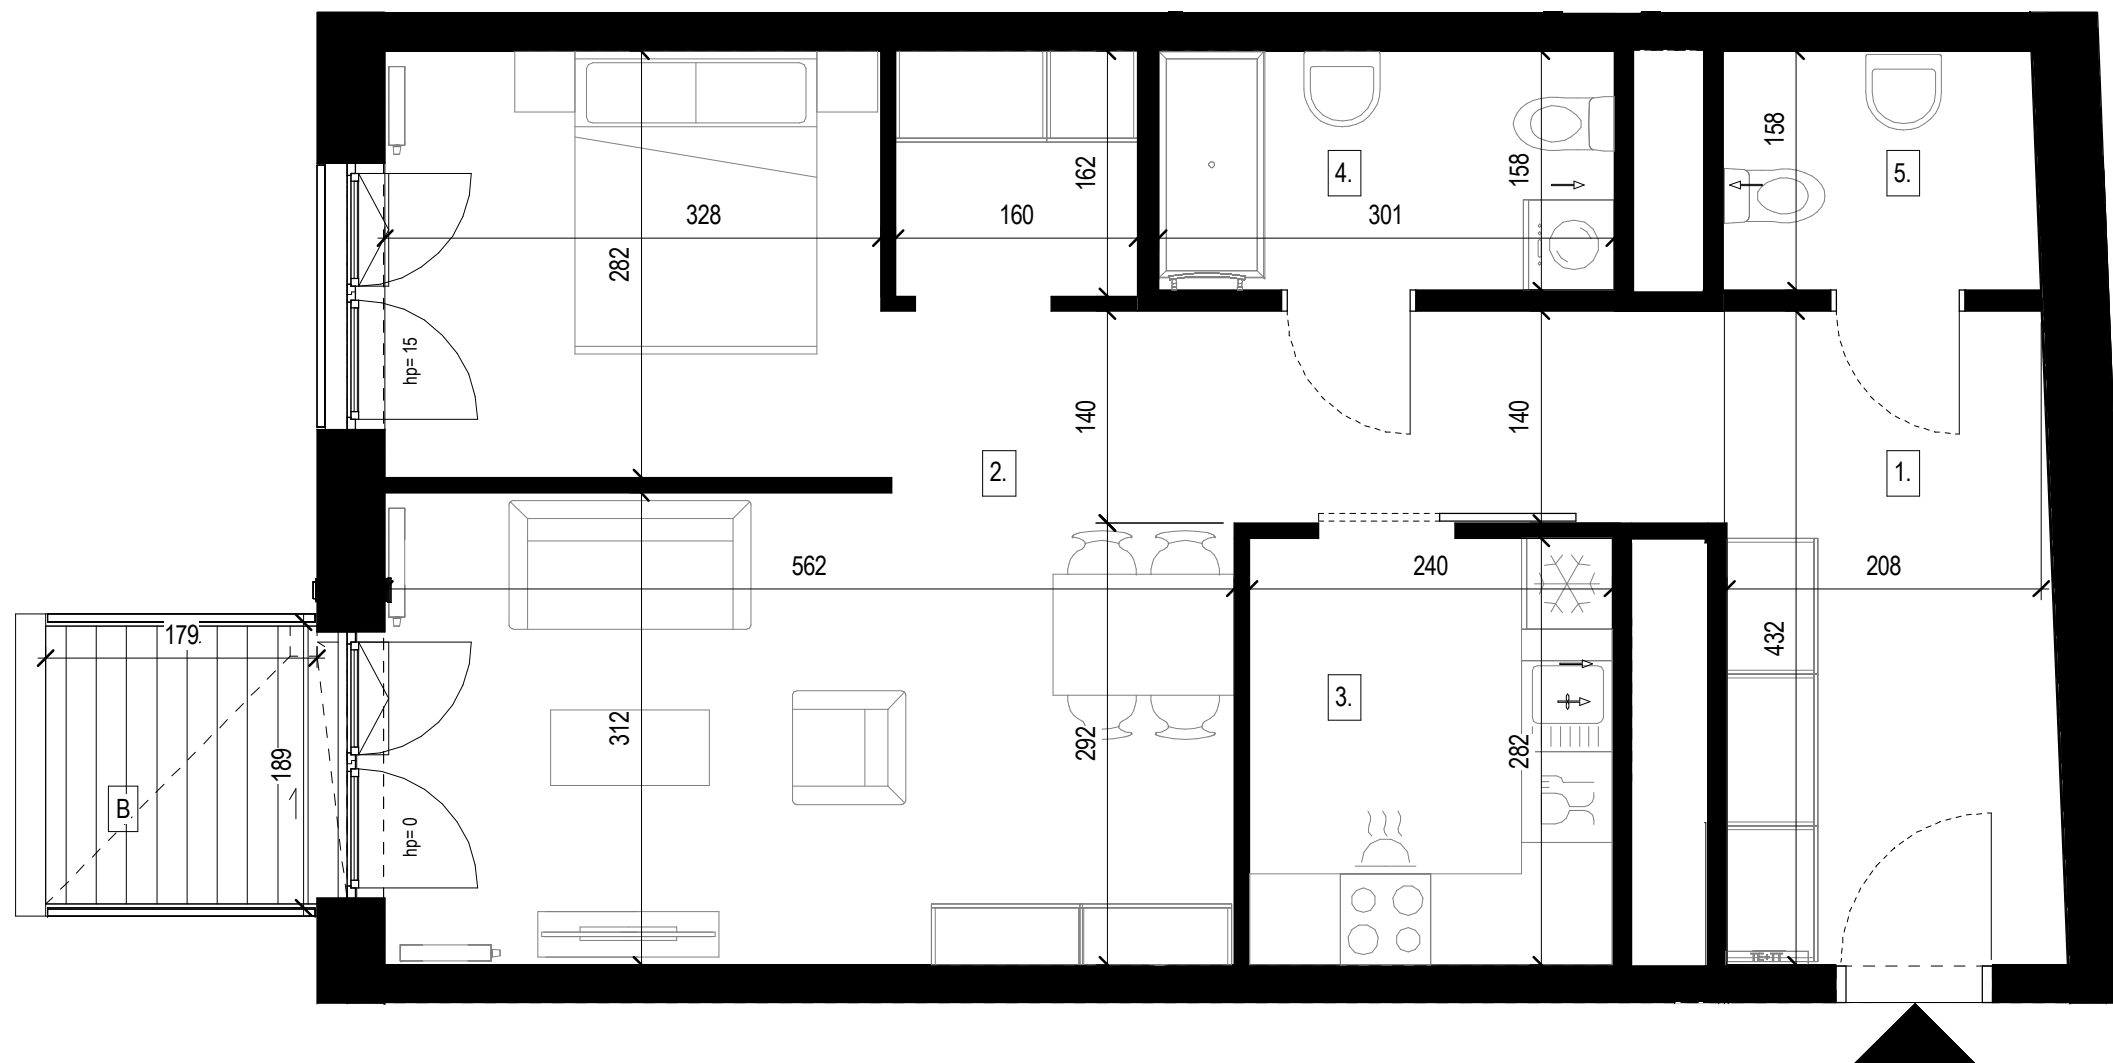


Piętro / floor **06**

Pomieszczenie	Room	m ²
1. Przedpokój	Hall	13.92 m ²
2. Pokój dzienny	Living room	32.25 m ²
3. Kuchnia	Kitchen	6.77 m ²
4. Łazienka	Bathroom	4.76 m ²
5. WC	Toilet	3.27 m ²

Powierzchnia całk. / Total area **60.97 m²**

Balkon **Balcony** **3.39 m²**

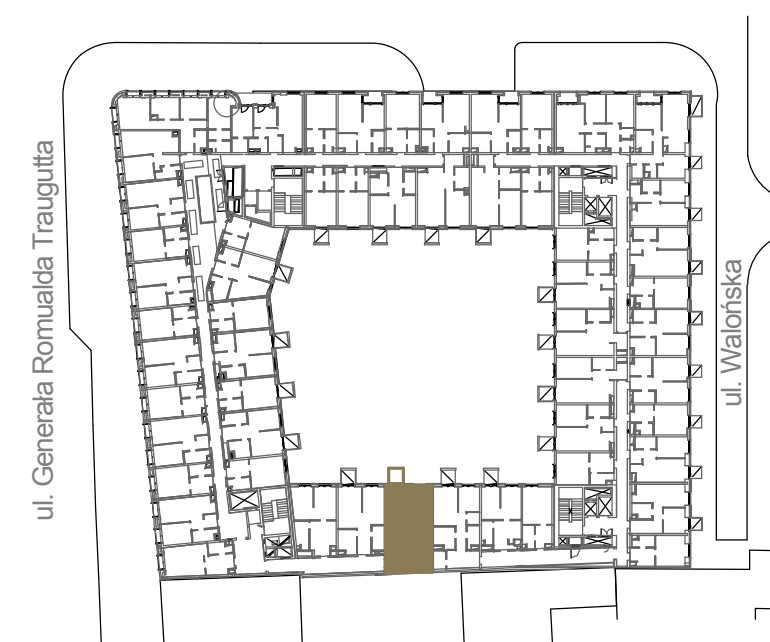

Powierzchnie wskazano zgodnie z normą PN ISO 9836:2015 na podstawie projektu budowlanego. Wymiary podano w świetle pionowych przegród w stanie wykończonym. Na etapie realizacji prac budowlanych mogą wystąpić nieznaczne różnice w wymiarach lokalu. Aranżacja wnętrza, tj. : meble, urządzenia, armatura sanitarna oraz stolarka drzwiowa wewnętrzna, służy wyłącznie celom ilustracyjnym.