



Walońska W16/56

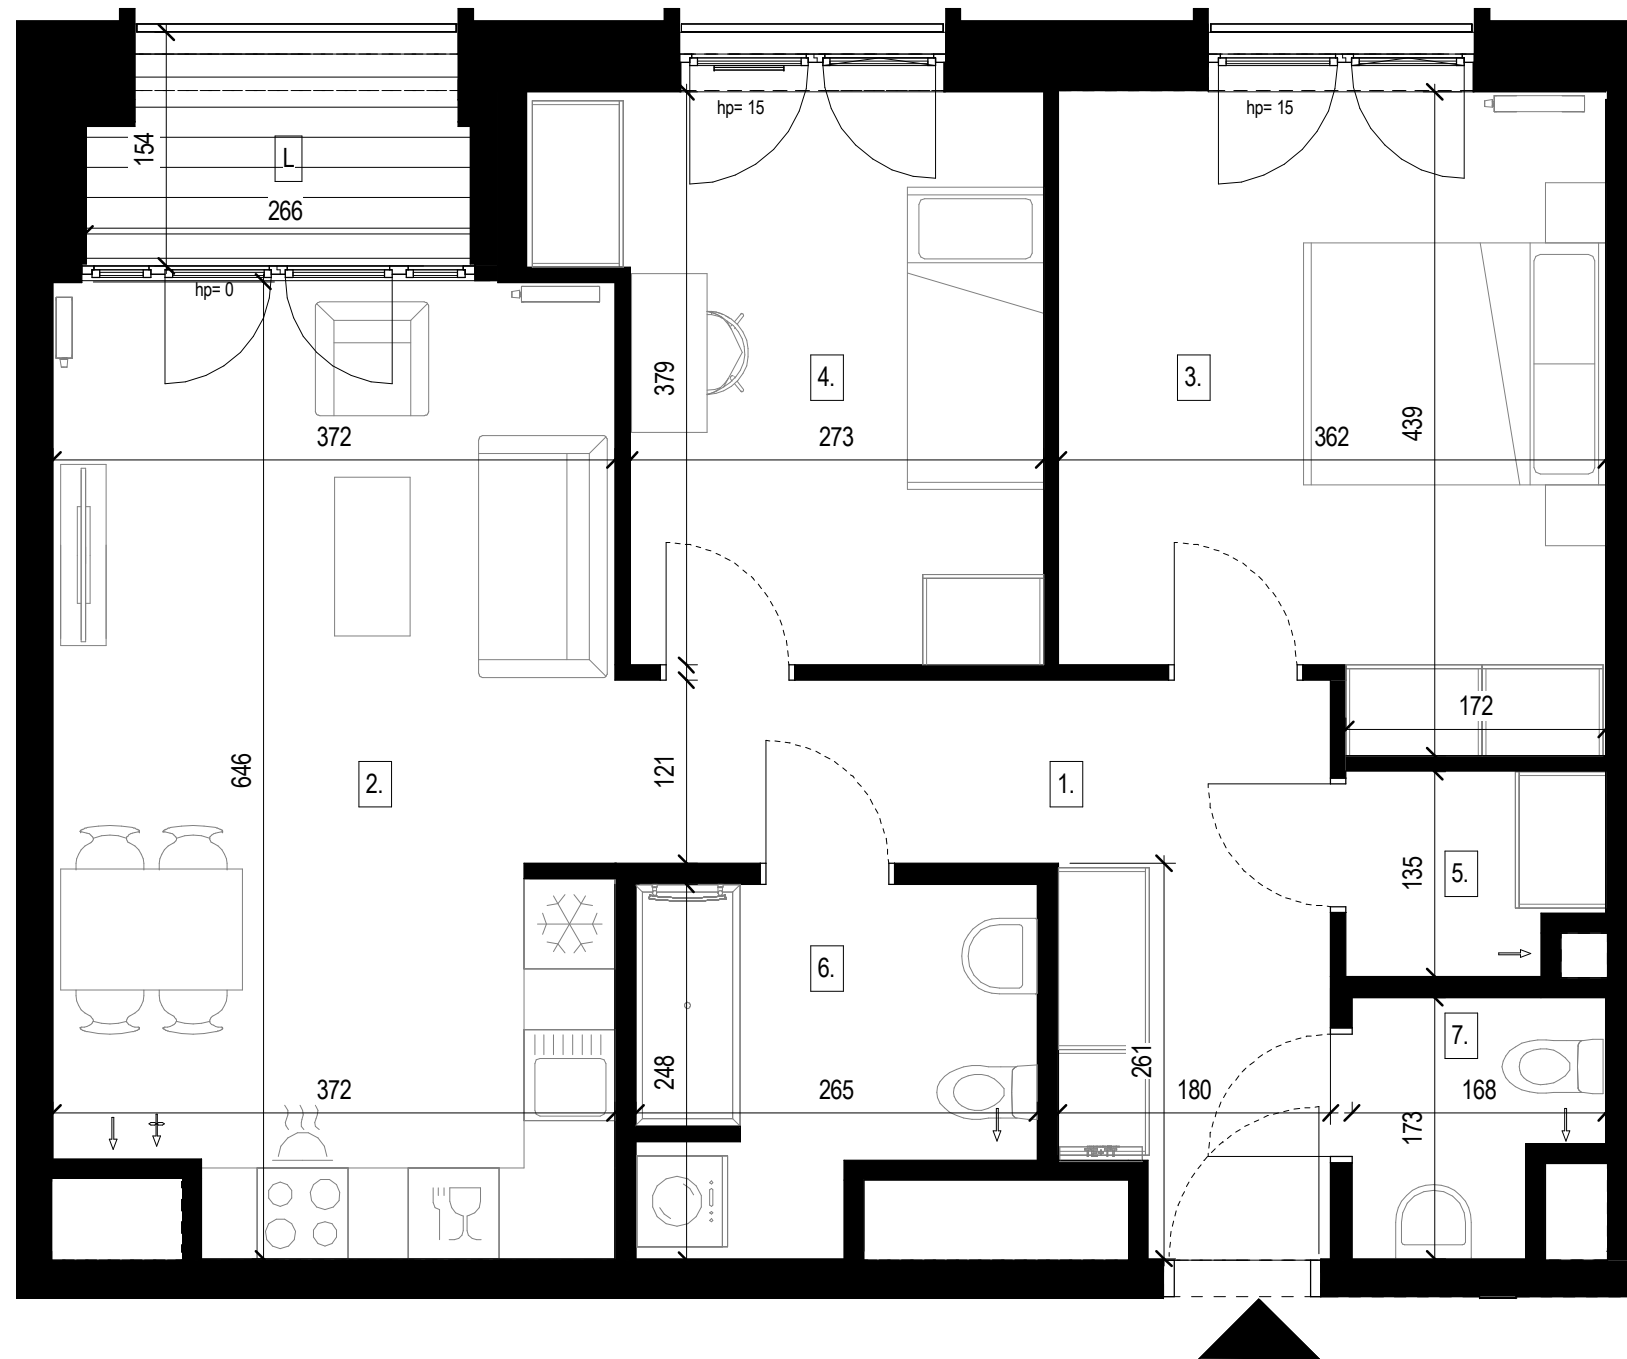

Piętro / floor		06
Pomieszczenie	Room	m ²
1. Przedpokój	Hall	10.06 m ²
2. Pokój dzienny z aneksem kuchennym	Living room with kitchen annex	23.28 m ²
3. Sypialnia	Bedroom	14.75 m ²
4. Sypialnia	Bedroom	11.16 m ²
5. Garderoba	Wardrobe	2.16 m ²
6. Łazienka	Bathroom	5.67 m ²
7. WC	Toilet	2.50 m ²

Powierzchnia cała. / Total area **69.58 m²**

Loggia **3.37 m²**

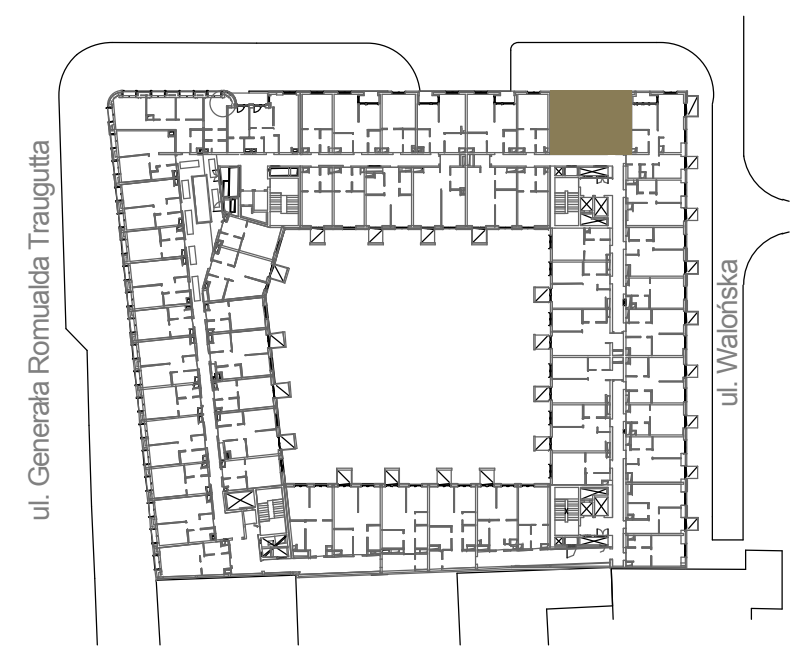

Powierzchnie wskazano zgodnie z normą PN ISO 9836:2015 na podstawie projektu budowlanego. Wymiary podano w świetle pionowych przegród w stanie wykończonym. Na etapie realizacji prac budowlanych mogą wystąpić nieznaczne różnice w wymiarach lokalu. Aranżacja wnętrza, tj. : meble, urządzenia, armatura sanitarna oraz stolarka drzwiowa wewnętrzna, służy wyłącznie celom ilustracyjnym.