


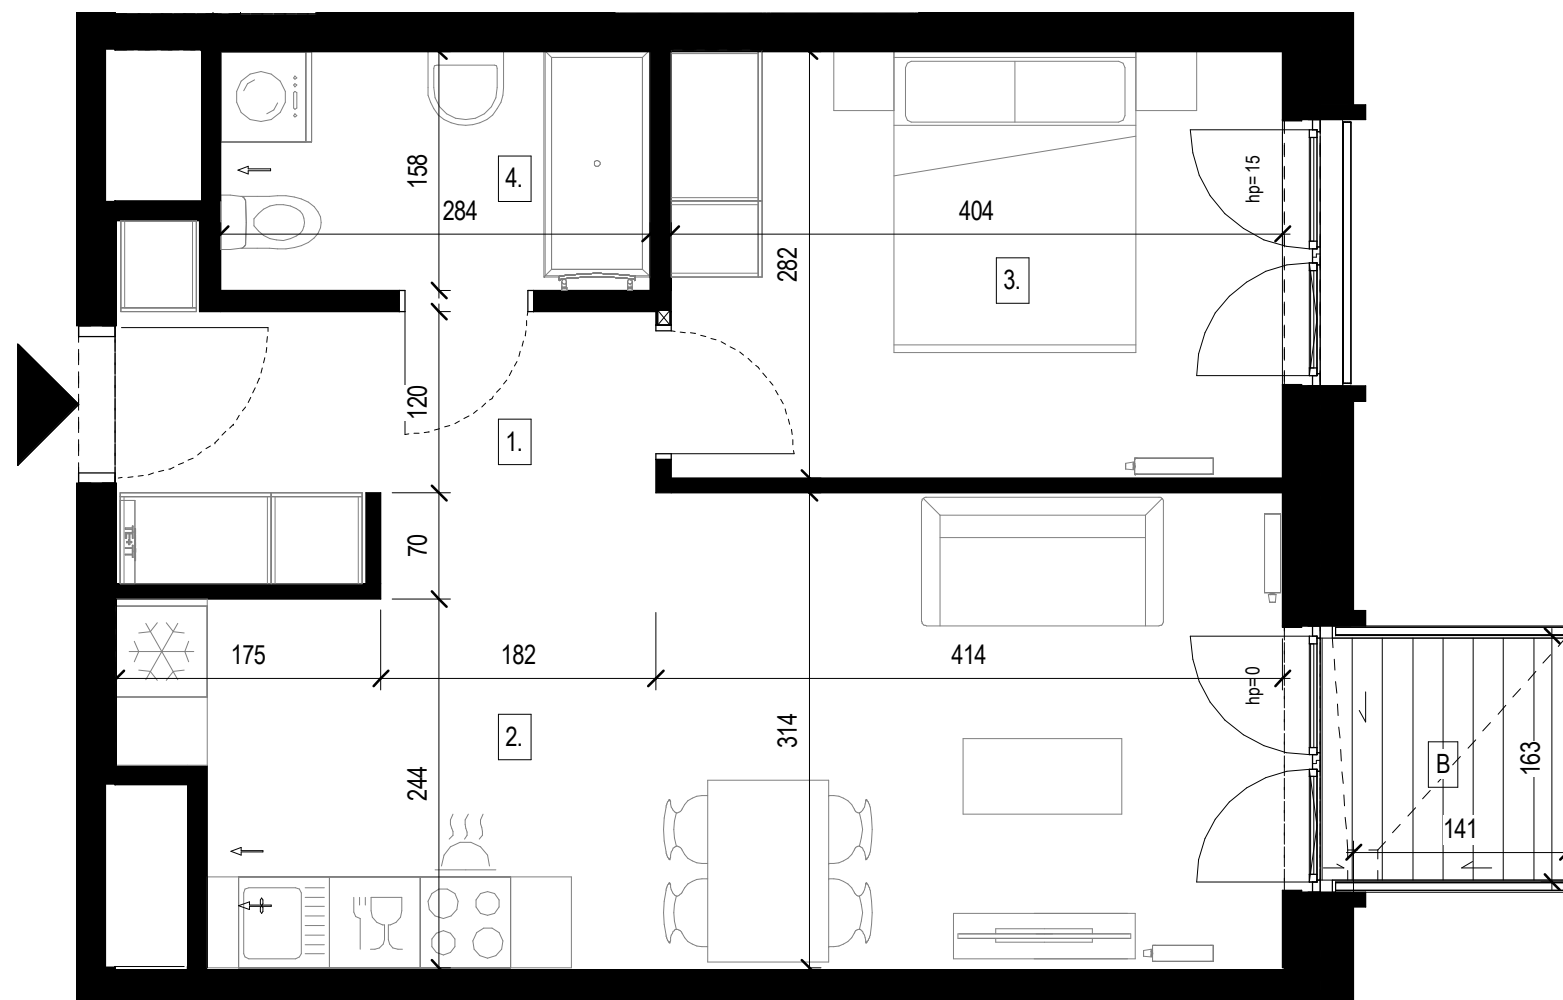

Walońska W18/45



Piętro / floor **06**

Pomieszczenie	Room	m ²
1. Przedpokój	Hall	5.61 m²
2. Pokój dzienny z aneksem kuchennym	Living room with kitchen annex	22.20 m²
3. Sypialnia	Bedroom	11.41 m²
4. Łazienka	Bathroom	4.49 m²

Powierzchnia cała. / Total area **43.71 m²**

Balkon Balcony **2.30 m²**



Powierzchnie wskazano zgodnie z normą PN ISO 9836:2015 na podstawie projektu budowlanego. Wymiary podano w świetle pionowych przegród w stanie wykończonym. Na etapie realizacji prac budowlanych mogą wystąpić nieznaczne różnice w wymiarach lokalu. Aranżacja wnętrza, tj. : meble, urządzenia, armatura sanitarna oraz stolarka drzwiowa wewnętrzna, służy wyłącznie celom ilustracyjnym.