


Walońska W18/50

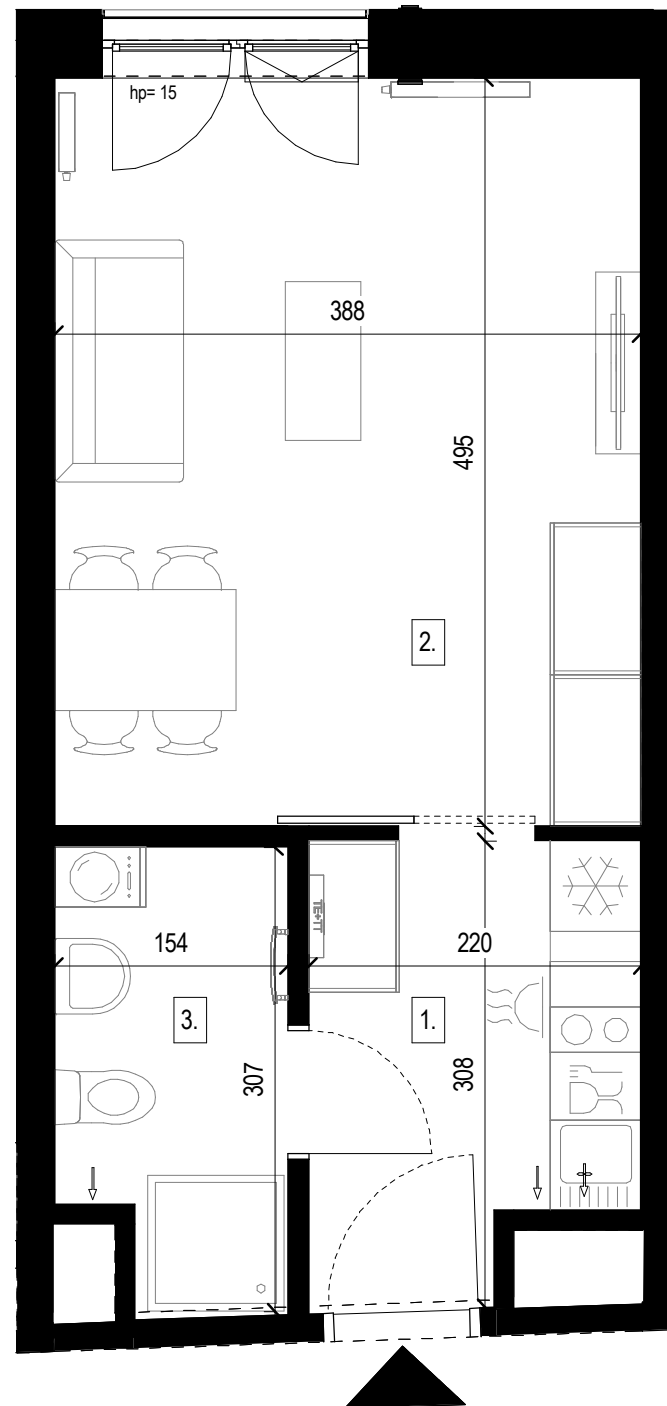

Piętro / floor		06
Pomieszczenie	Room	m ²
1. Przedpokój z wnęką kuchenną	Hall with kitchen annex	6.17 m ²
2. Pokój dzienny	Living room	19.16 m ²
3. Łazienka	Bathroom	4.39 m ²
Powierzchnia całk. / Total area		29.72 m ²



Powierzchnie wskazano zgodnie z normą PN ISO 9836:2015 na podstawie projektu budowlanego. Wymiary podano w świetle pionowych przegród w stanie wykończonym. Na etapie realizacji prac budowlanych mogą wystąpić nieznaczne różnice w wymiarach lokalu. Aranżacja wnętrza, tj. : meble, urządzenia, armatura sanitarna oraz stolarka drzwiowa wewnętrzna, służy wyłącznie celom ilustracyjnym.