


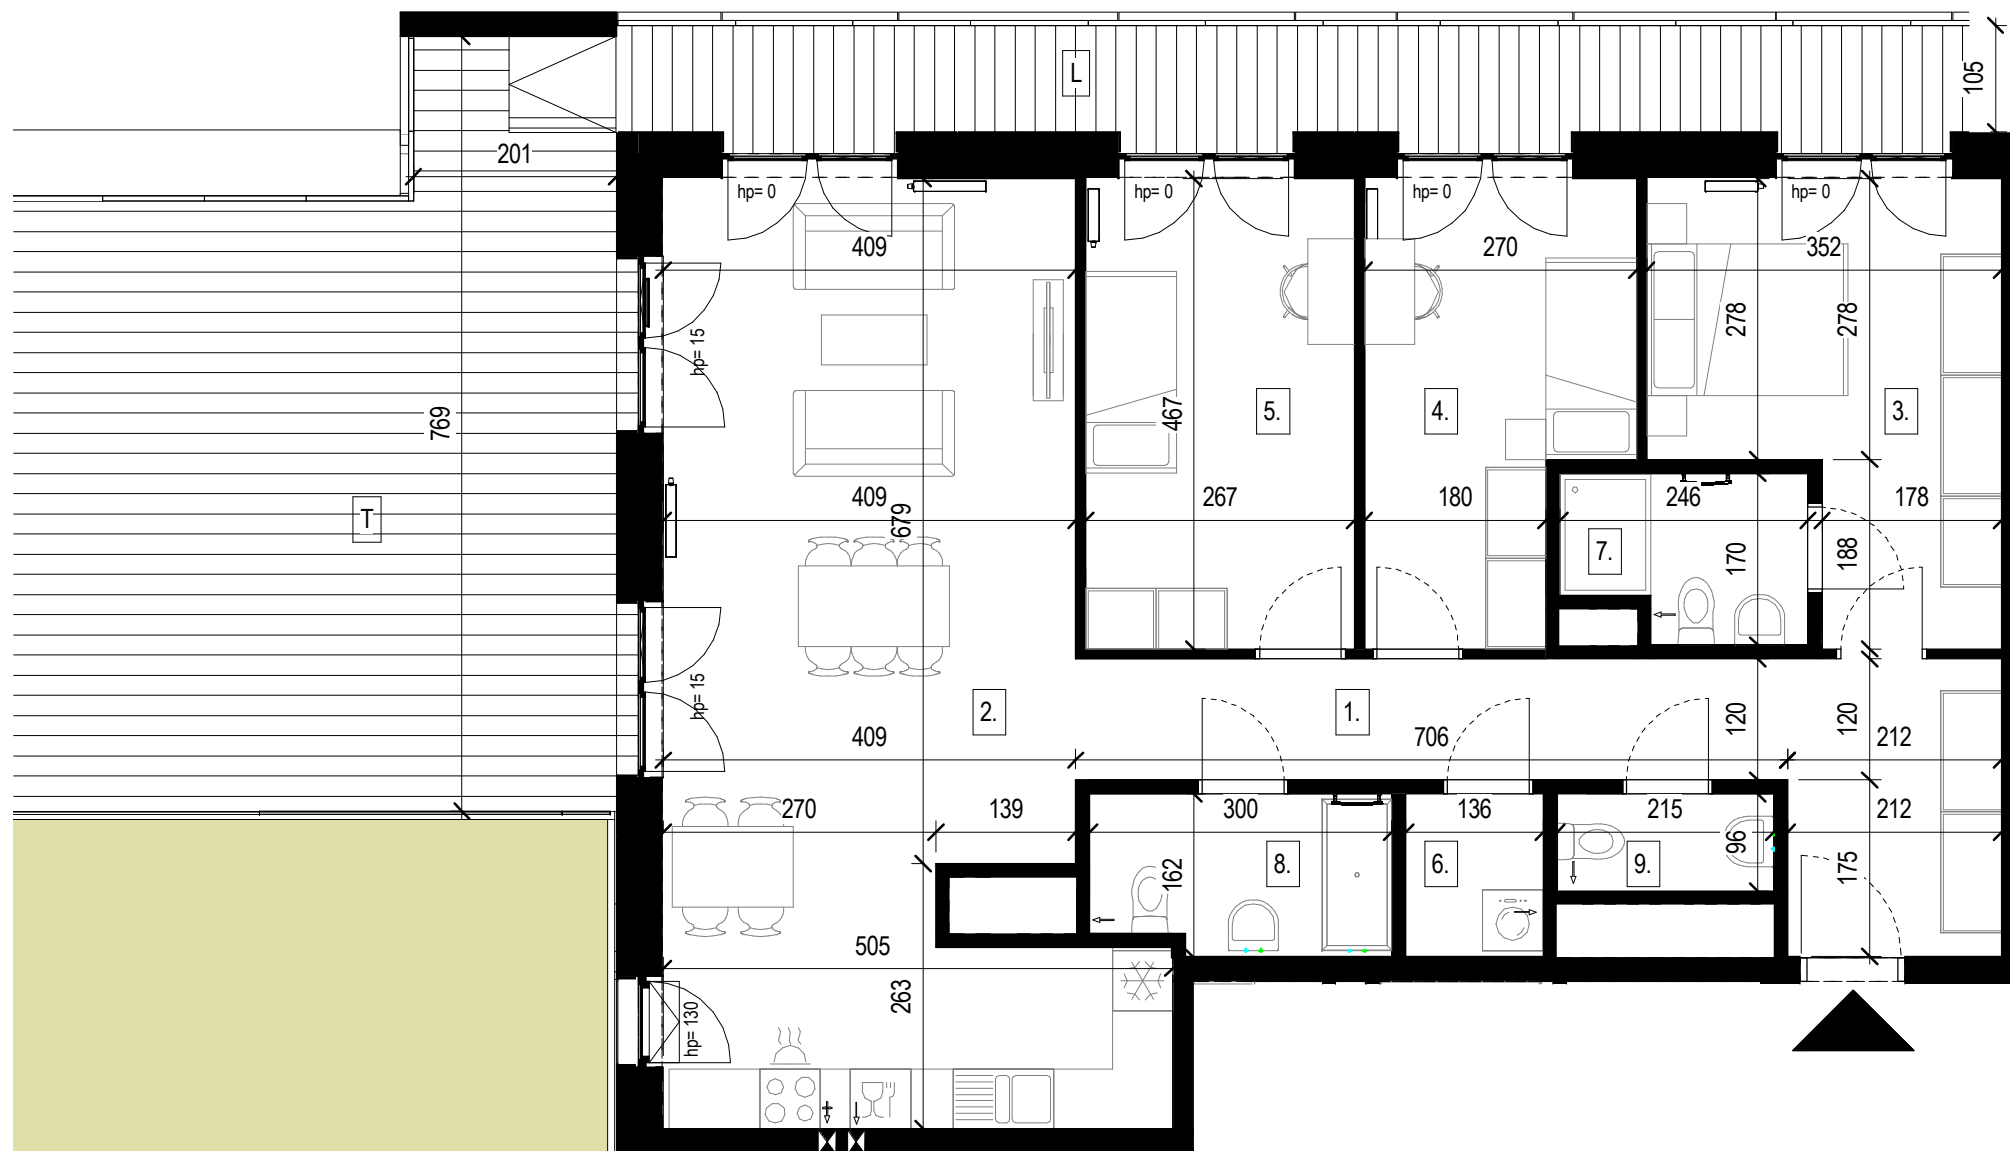

**Walońska W16/67**




**Piętro / floor** **07**

Pomieszczenie	Room	m <sup>2</sup>
1. Przedpokój	Hall	14.74 m <sup>2</sup>
2. Pokój dzienny z aneksem kuchennym	Living room with kitchen annex	39.14 m <sup>2</sup>
3. Sypialnia	Bedroom	13.14 m <sup>2</sup>
4. Sypialnia	Bedroom	10.90 m <sup>2</sup>
5. Sypialnia	Bedroom	12.43 m <sup>2</sup>
6. Pralnia	Utility room	2.19 m <sup>2</sup>
7. Łazienka	Bathroom	3.74 m <sup>2</sup>
8. Łazienka	Bathroom	4.61 m <sup>2</sup>
9. WC	Toilet	2.06 m <sup>2</sup>

Powierzchnia całk. / Total area **102.95 m<sup>2</sup>**

Taras	Terrace	102.36 m <sup>2</sup>
Loggia	Loggia	18.70 m <sup>2</sup>

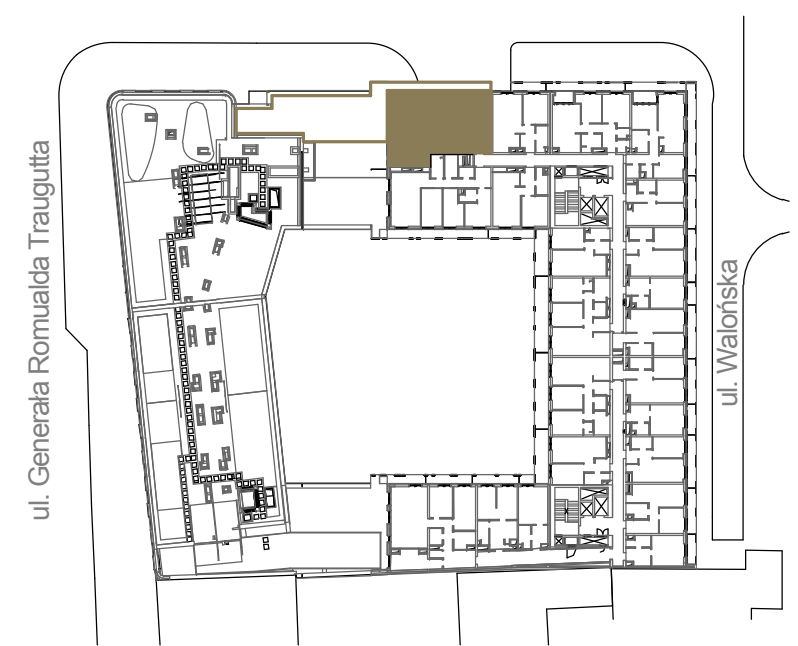

Powierzchnie wskazano zgodnie z normą PN ISO 9836:2015 na podstawie projektu budowlanego. Wymiary podano w świetle pionowych przegród w stanie wykończonym. Na etapie realizacji prac budowlanych mogą wystąpić nieznaczne różnice w wymiarach lokalu. Aranżacja wnętrza, tj. : meble, urządzenia, armatura sanitarna oraz stolarka drzwiowa wewnętrzna, służy wyłącznie celom ilustracyjnym.