


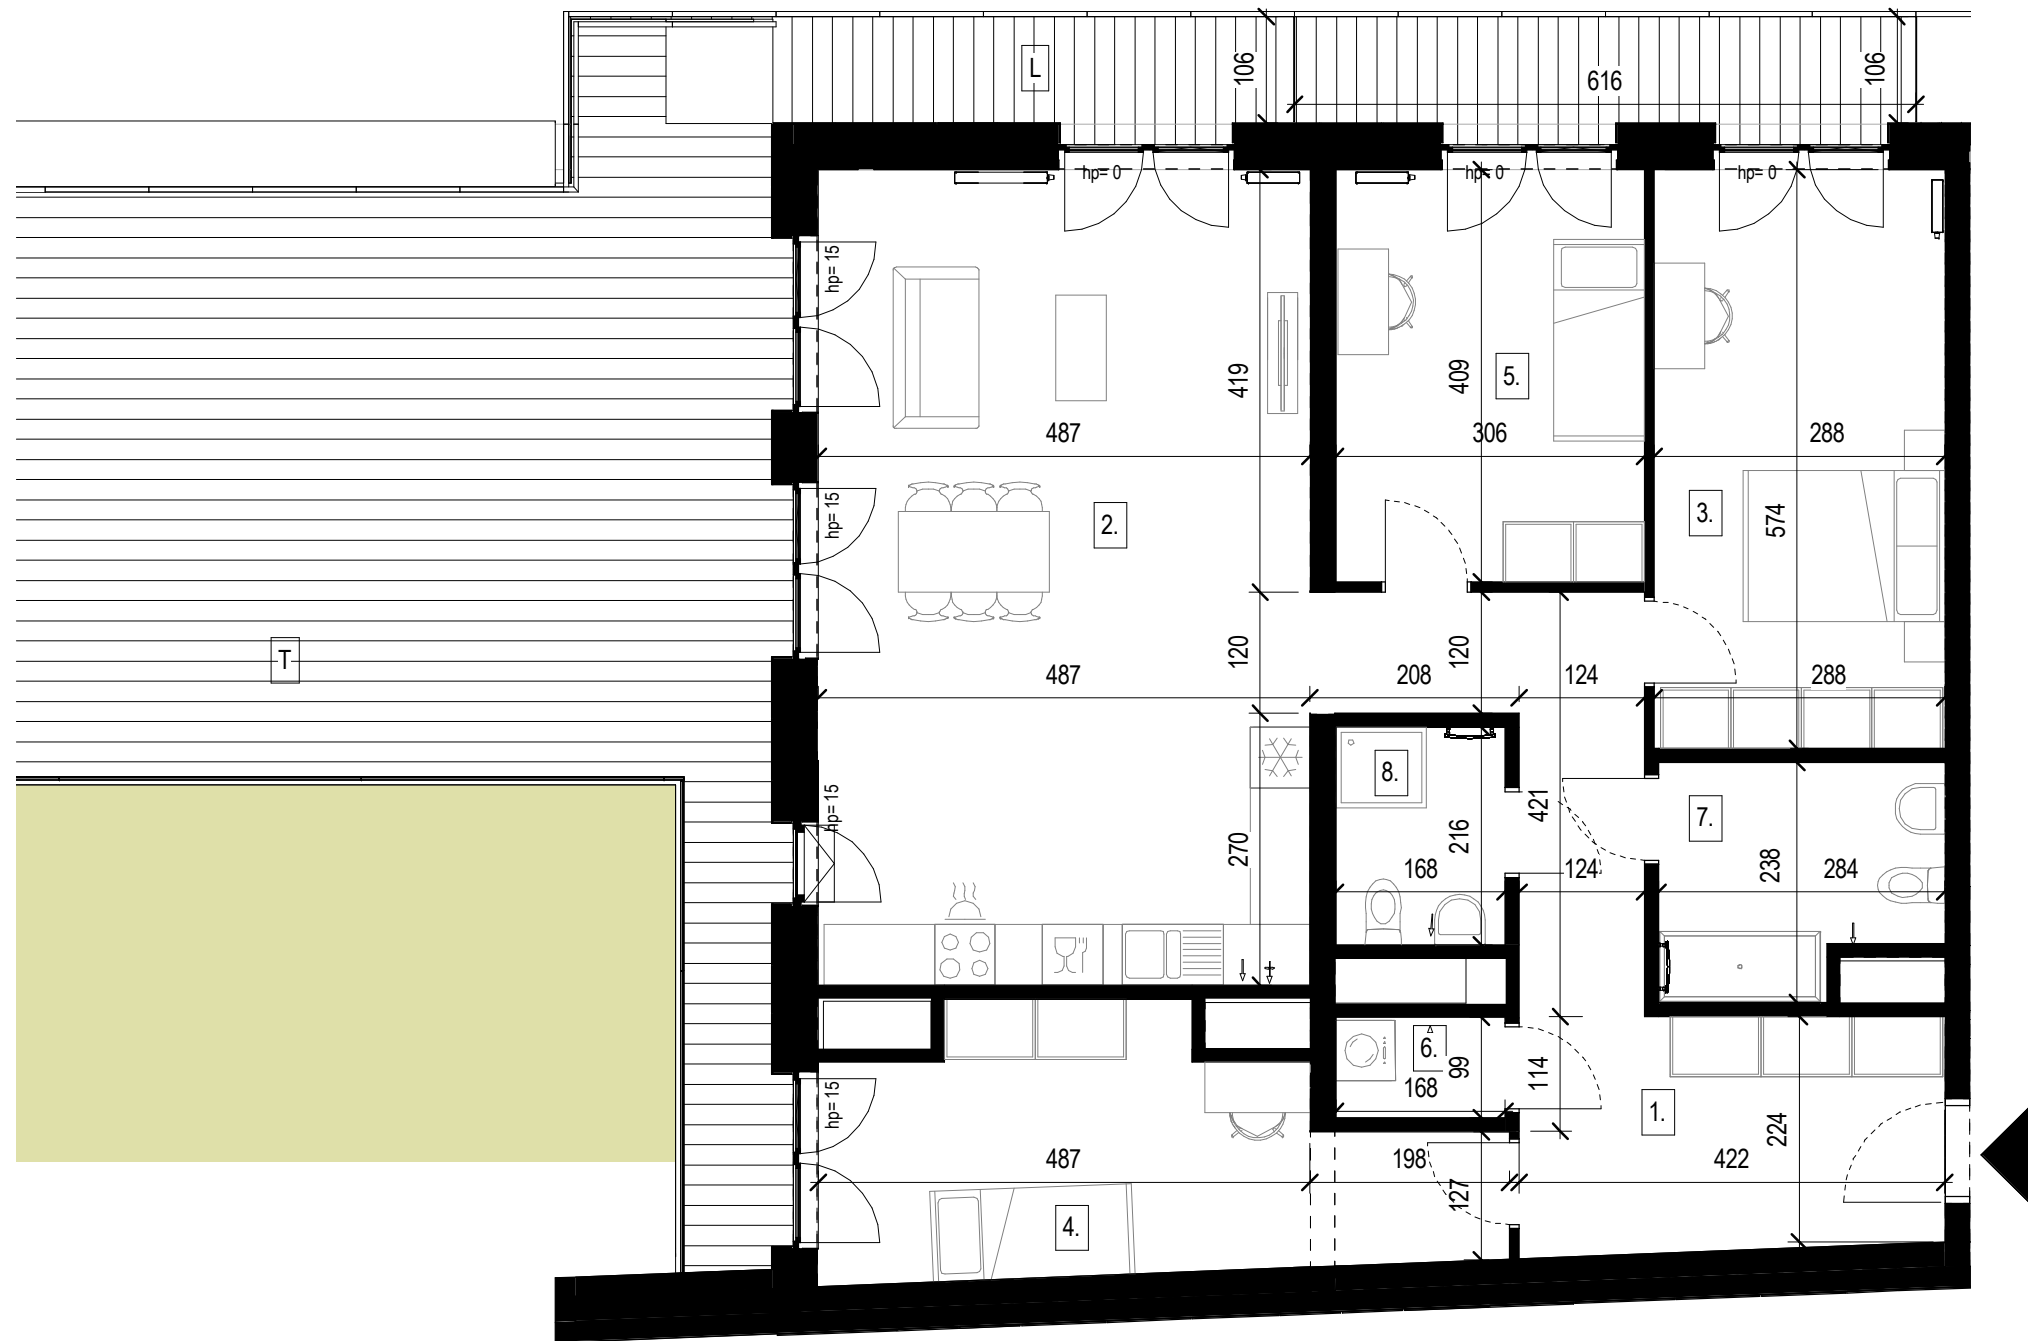


Walońska W18/58



Piętro / floor		07
Pomieszczenie	Room	m ²
1. Przedpokój	Hall	17.53 m ²
2. Pokój dzienny z aneksem kuchennym	Living room with kitchen annex	39.44 m ²
3. Sypialnia	Bedroom	16.52 m ²
4. Sypialnia	Bedroom	14.50 m ²
5. Sypialnia	Bedroom	12.52 m ²
6. Pralnia	Utility room	1.67 m ²
7. Łazienka	Bathroom	6.08 m ²
8. Łazienka	Bathroom	3.63 m ²

Powierzchnia całk. / Total area **111.89 m²**

Taras **79.79 m²**
Loggia **15.33 m²**

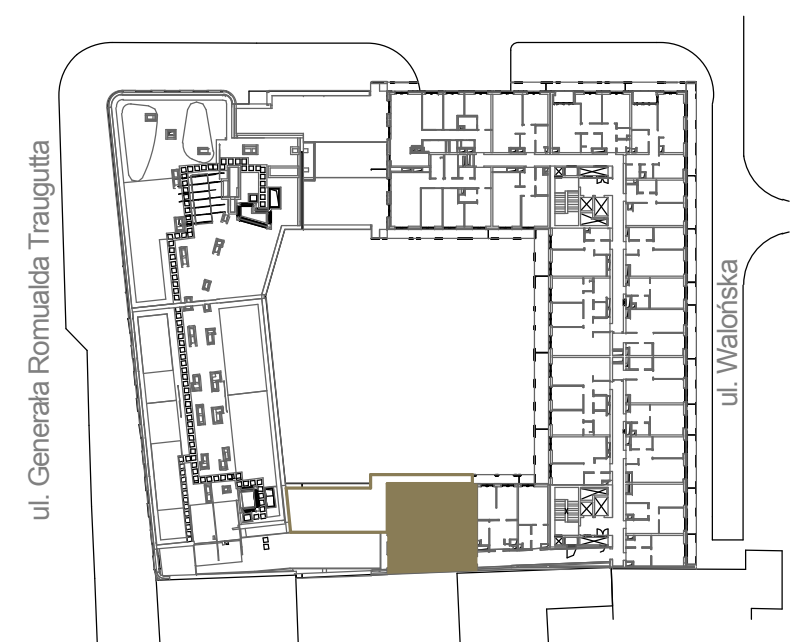

Powierzchnie wskazano zgodnie z normą PN ISO 9836:2015 na podstawie projektu budowlanego. Wymiary podano w świetle pionowych przegród w stanie wykończonym. Na etapie realizacji prac budowlanych mogą wystąpić nieznaczne różnice w wymiarach lokalu. Aranżacja wnętrza, tj. : meble, urządzenia, armatura sanitarna oraz stolarka drzwiowa wewnętrzna, służy wyłącznie celom ilustracyjnym.