


**Walońska W16/78**

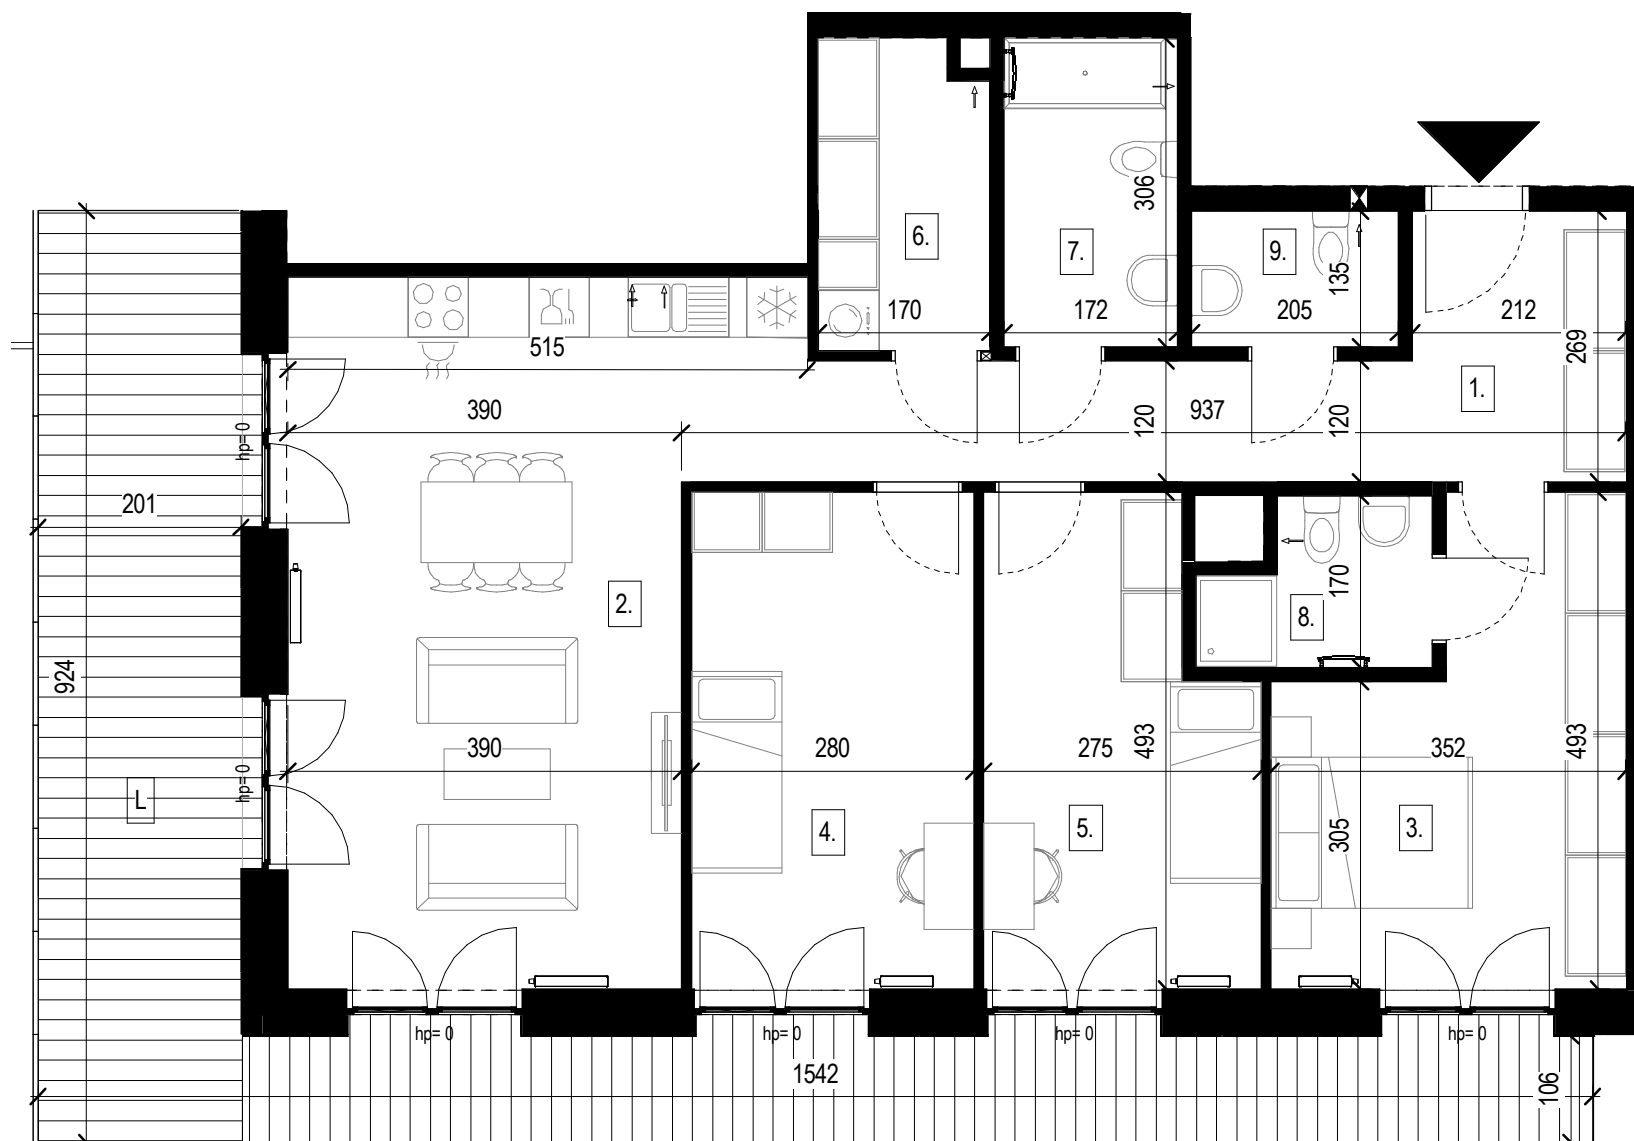

**Piętro / floor** **08**

Pomieszczenie	Room	m <sup>2</sup>
1. Przedpokój	Hall	12.78 m <sup>2</sup>
2. Pokój dzienny z aneksem kuchennym	Living room with kitchen annex	30.28 m <sup>2</sup>
3. Sypialnia	Bedroom	14.07 m <sup>2</sup>
4. Sypialnia	Bedroom	13.80 m <sup>2</sup>
5. Sypialnia	Bedroom	12.08 m <sup>2</sup>
6. Spizarnia	Pantry	5.11 m <sup>2</sup>
7. Łazienka	Bathroom	5.25 m <sup>2</sup>
8. Łazienka	Bathroom	3.36 m <sup>2</sup>
9. WC	Toilet	2.75 m <sup>2</sup>

**Powierzchnia całk. / Total area** **99.48 m<sup>2</sup>**

Spizarnia **5.11 m<sup>2</sup>**  
Loggia **32.93 m<sup>2</sup>**



Powierzchnie wskazano zgodnie z normą PN ISO 9836:2015 na podstawie projektu budowlanego. Wymiary podano w świetle pionowych przegród w stanie wykończonym. Na etapie realizacji prac budowlanych mogą wystąpić nieznaczne różnice w wymiarach lokalu. Aranżacja wnętrza, tj. : meble, urządzenia, armatura sanitarna oraz stolarka drzwiowa wewnętrzna, służy wyłącznie celom ilustracyjnym.