


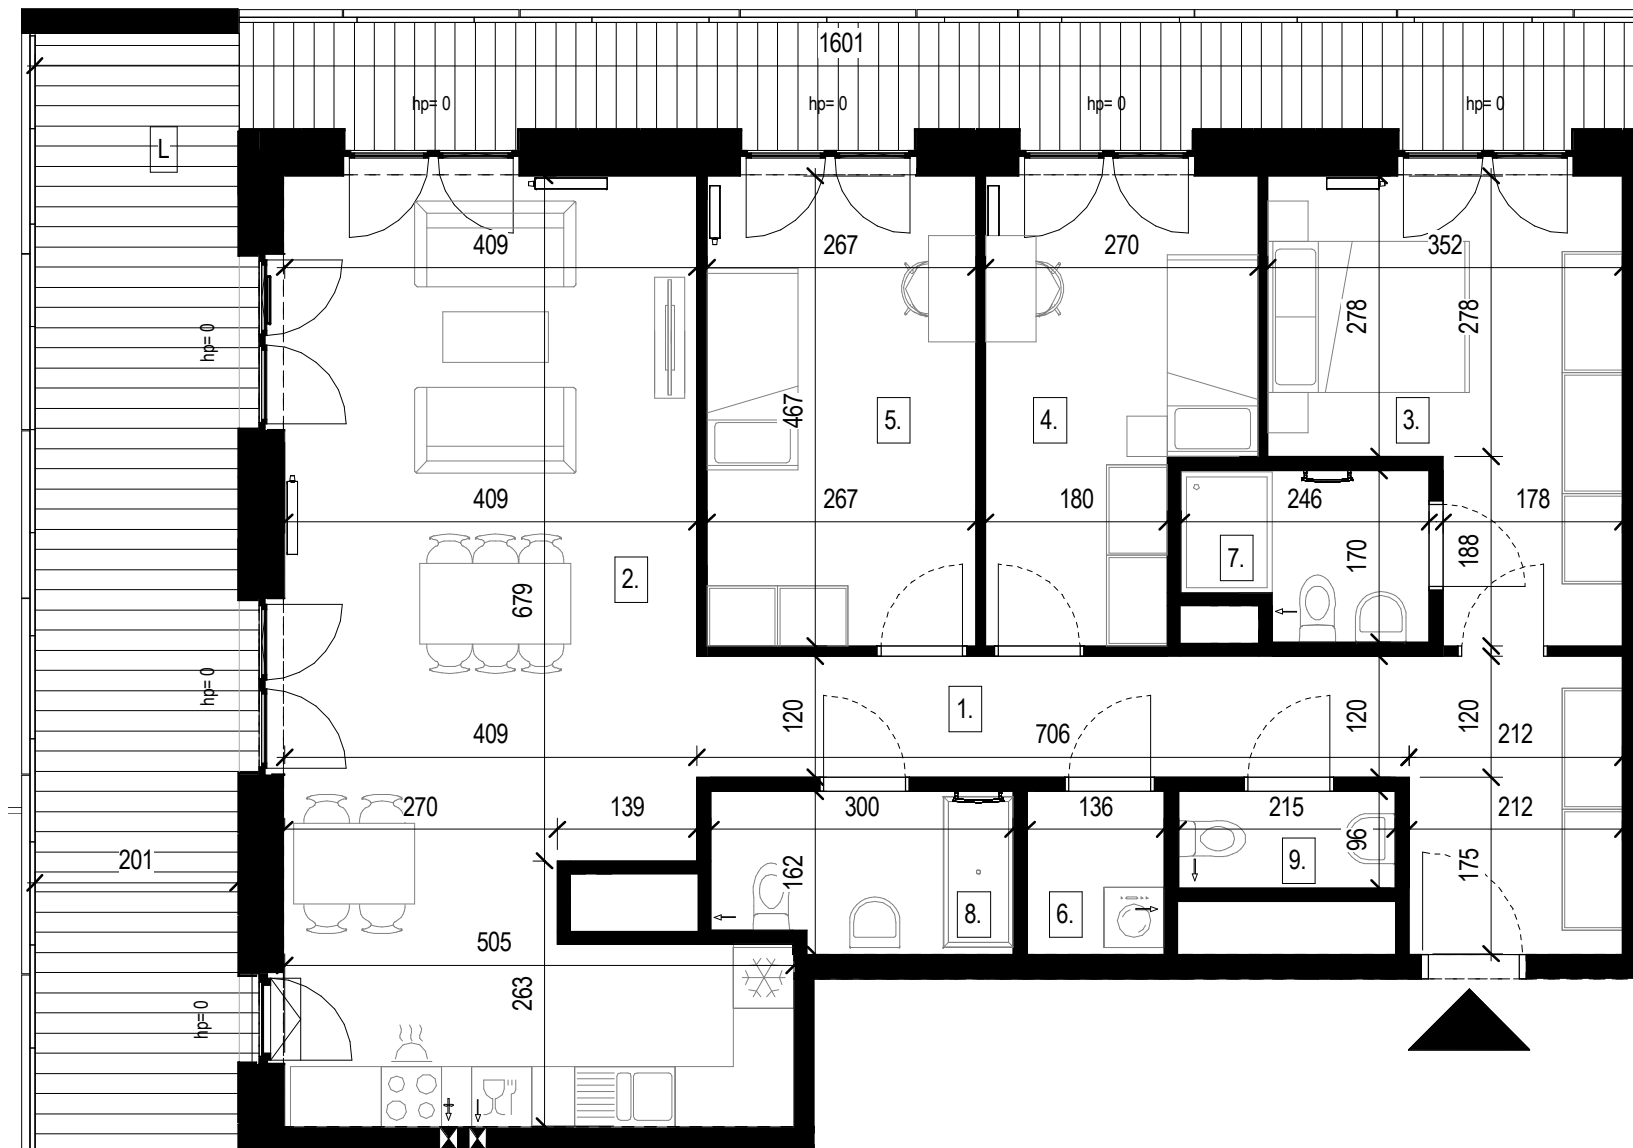

Walońska W16/79



Piętro / floor **08**

Pomieszczenie	Room	m ²
1. Przedpokój	Hall	14.74 m ²
2. Pokój dzienny z aneksem kuchennym	Living room with kitchen annex	39.18 m ²
3. Sypialnia	Bedroom	13.14 m ²
4. Sypialnia	Bedroom	10.90 m ²
5. Sypialnia	Bedroom	12.43 m ²
6. Pralnia	Utility room	2.19 m ²
7. Łazienka	Bathroom	3.74 m ²
8. Łazienka	Bathroom	4.61 m ²
9. WC	Toilet	2.06 m ²

Powierzchnia całk. / Total area **102.99 m²**

Pralnia	Utility room	2.19 m ²
Loggia	Loggia	37.86 m ²



Powierzchnie wskazano zgodnie z normą PN ISO 9836:2015 na podstawie projektu budowlanego. Wymiary podano w świetle pionowych przegród w stanie wykończonym. Na etapie realizacji prac budowlanych mogą wystąpić nieznaczne różnice w wymiarach lokalu. Aranżacja wnętrza, tj. : meble, urządzenia, armatura sanitarna oraz stolarka drzwiowa wewnętrzna, służy wyłącznie celom ilustracyjnym.