




Walońska W18/66

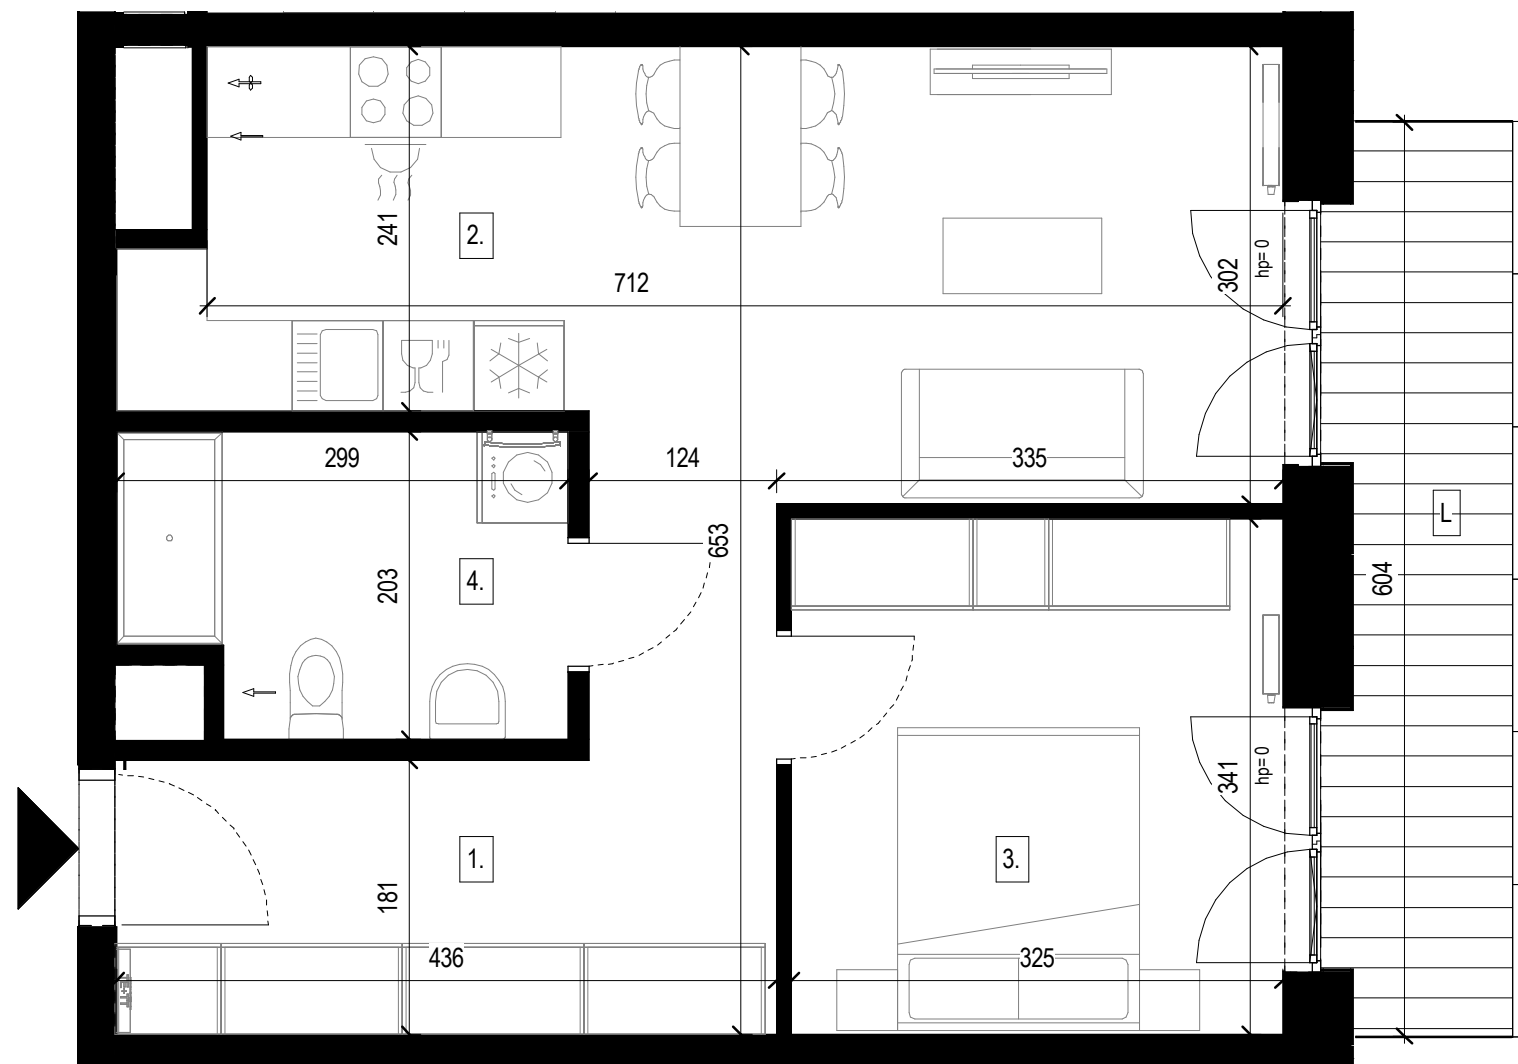

Piętro / floor **08**

Pomieszczenie	Room	m ²
1. Przedpokój	Hall	10.04 m ²
2. Pokój dzienny z aneksem kuchennym	Living room with kitchen annex	20.59 m ²
3. Sypialnia	Bedroom	11.07 m ²
4. Łazienka	Bathroom	5.62 m ²

Powierzchnia całk. / Total area **47.32 m²**

Loggia **6.43 m²**



Powierzchnie wskazano zgodnie z normą PN ISO 9836:2015 na podstawie projektu budowlanego. Wymiary podano w świetle pionowych przegród w stanie wykończonym. Na etapie realizacji prac budowlanych mogą wystąpić nieznaczne różnice w wymiarach lokalu. Aranżacja wnętrza, tj. : meble, urządzenia, armatura sanitarna oraz stolarka drzwiowa wewnętrzna, służy wyłącznie celom ilustracyjnym.