



Walońska W18/67

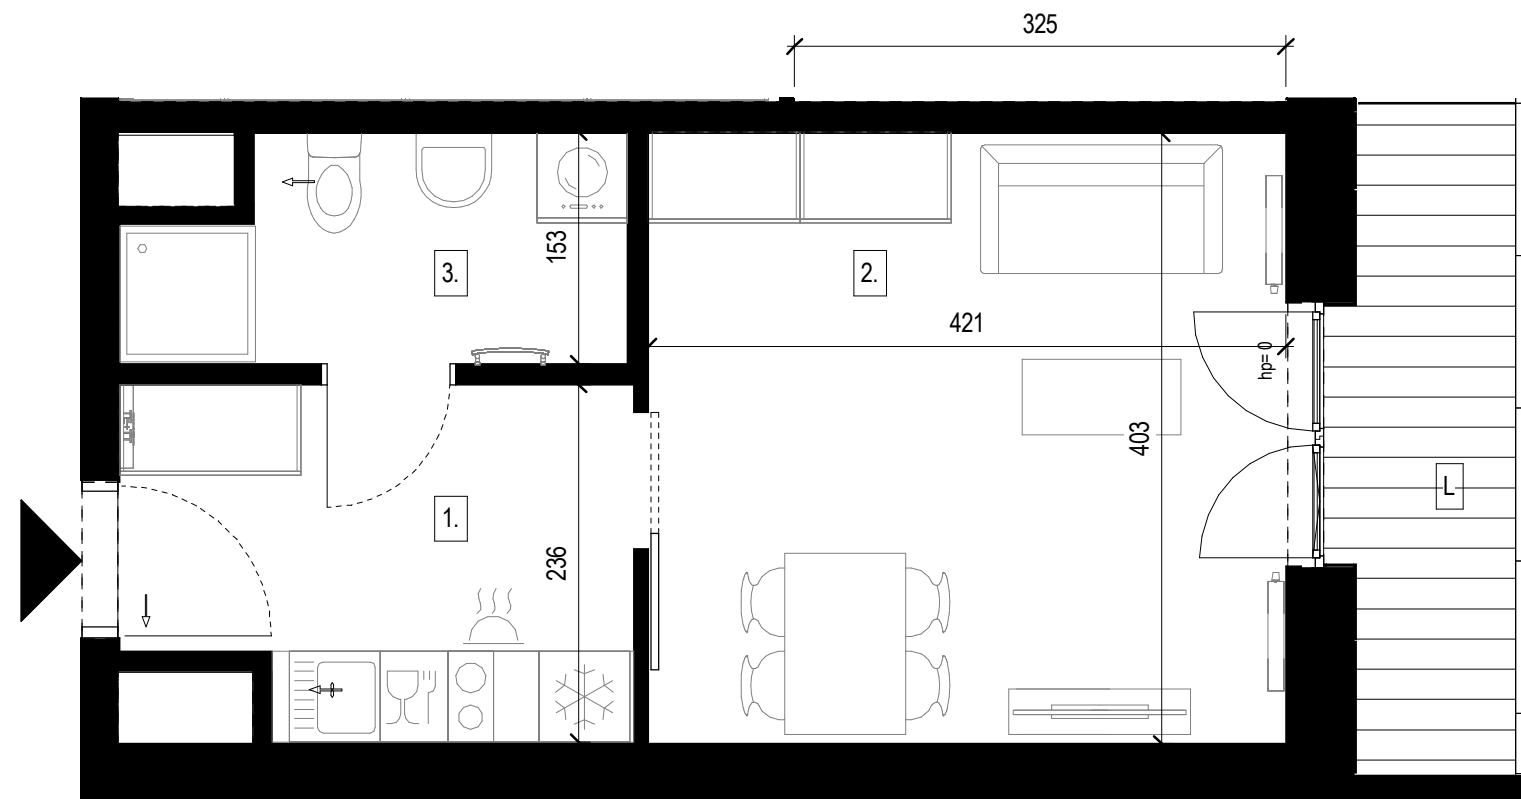

Piętro / floor		08
Pomieszczenie	Room	m²
1. Przedpokój z wnęką kuchenną	Hall with kitchen annex	7.47 m²
2. Pokój dzienny	Living room	17.00 m²
3. Łazienka	Bathroom	4.57 m²
Powierzchnia całkow. / Total area		29.04 m²
Loggia	Loggia	4.72 m ²

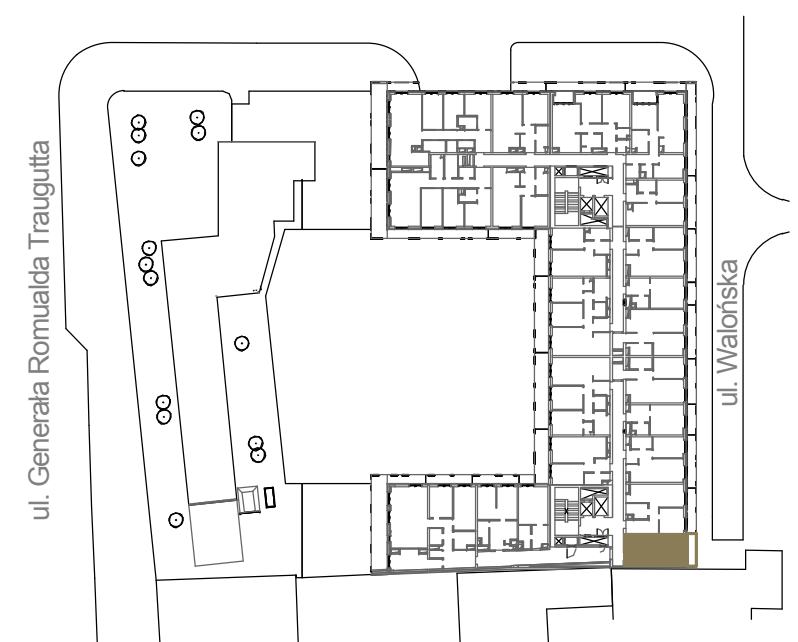

Powierzchnie wskazano zgodnie z normą PN ISO 9836:2015 na podstawie projektu budowlanego. Wymiary podano w świetle pionowych przegród w stanie wykończonym. Na etapie realizacji prac budowlanych mogą wystąpić nieznaczne różnice w wymiarach lokalu. Aranżacja wnętrza, tj. : meble, urządzenia, armatura sanitarna oraz stolarka drzwiowa wewnętrzna, służy wyłącznie celom ilustracyjnym.