


**Traugutta 74A/07**

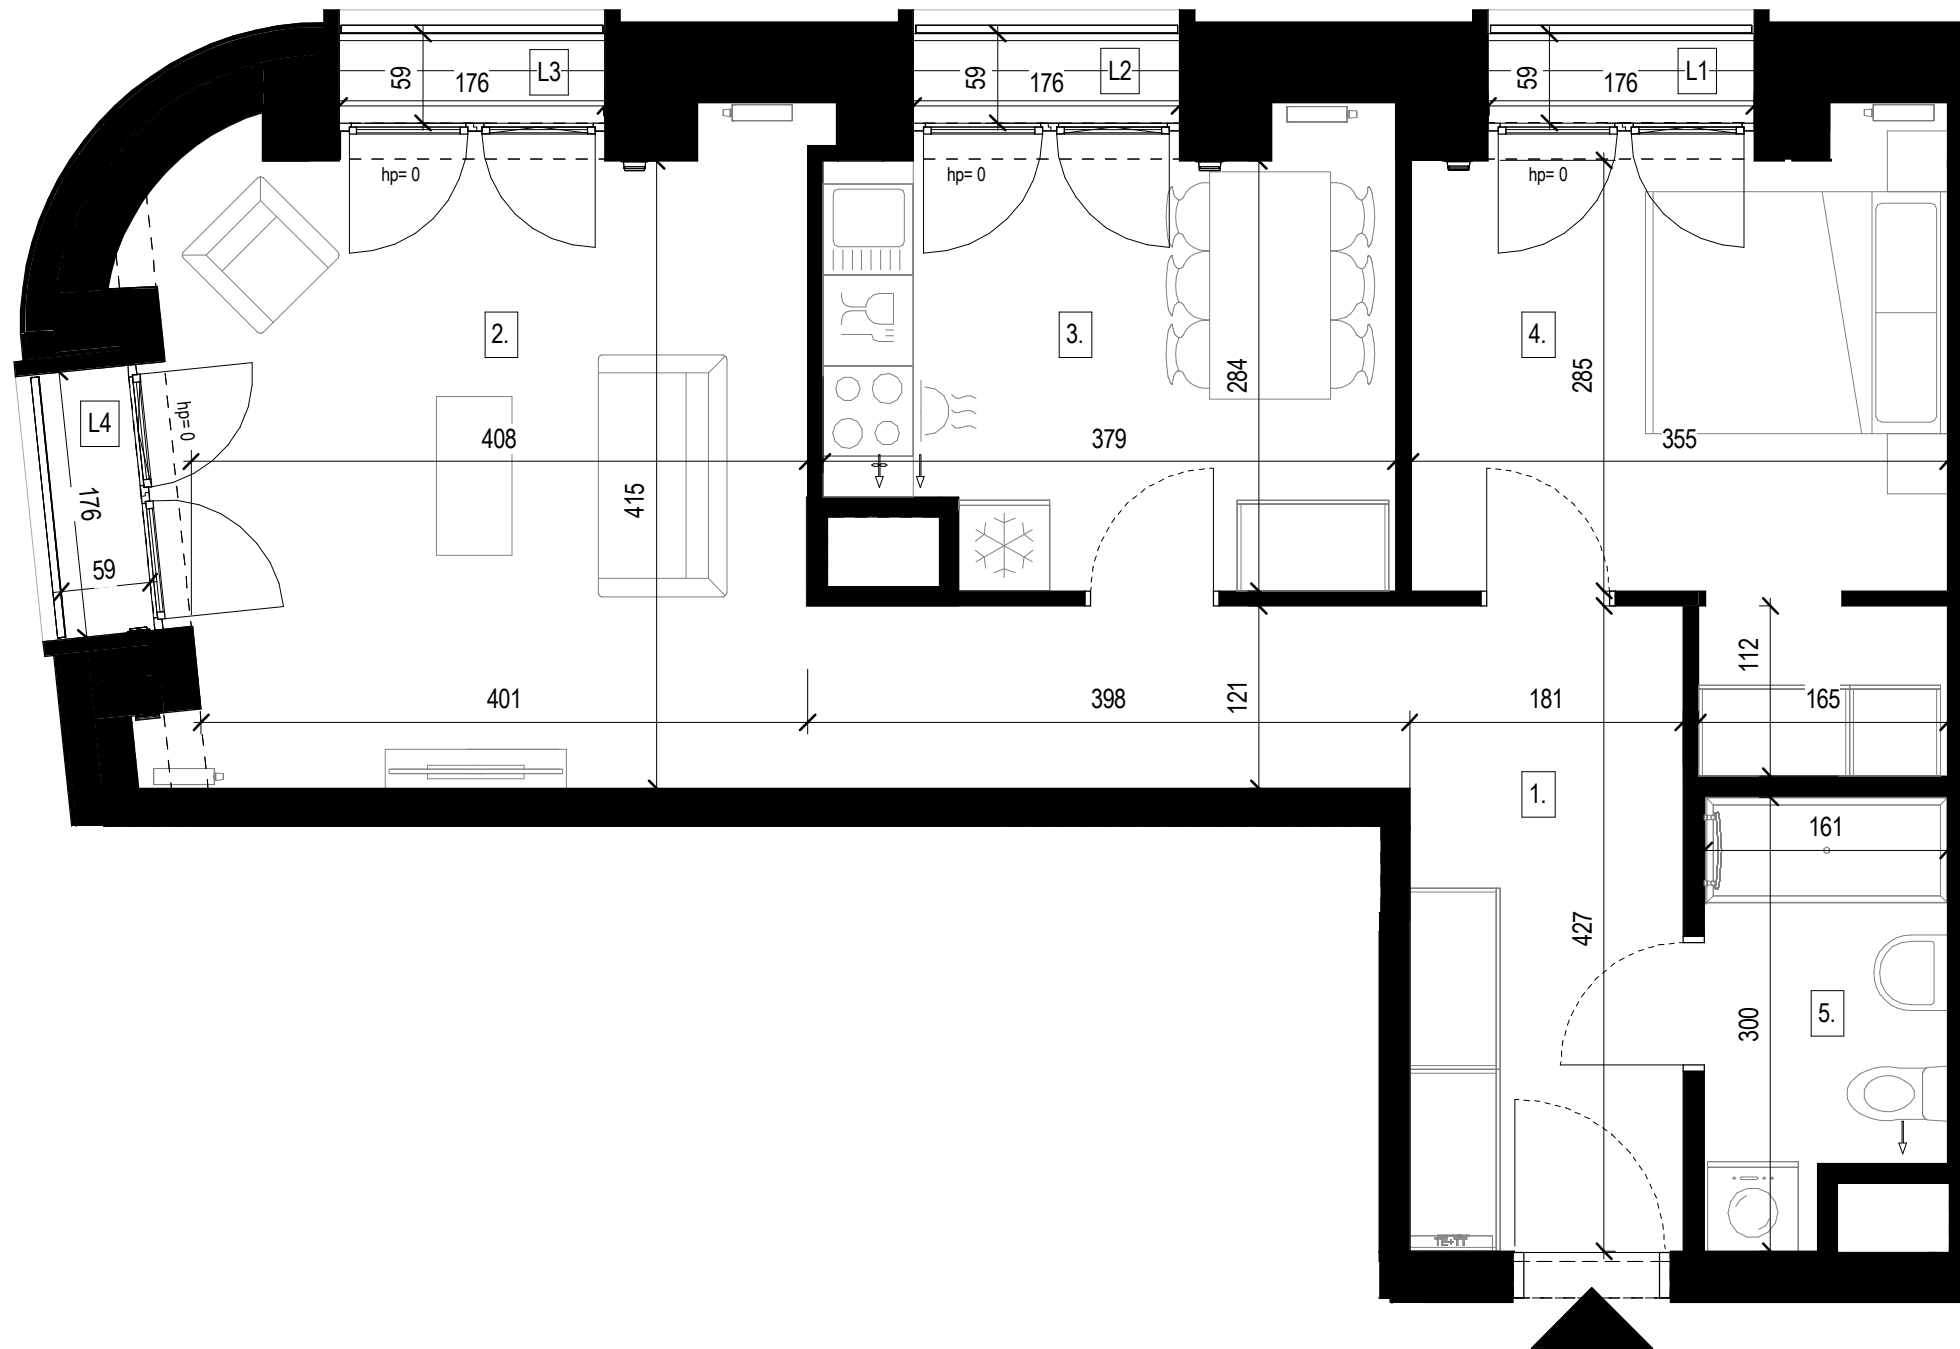

**Piętro / floor** **01**

Pomieszczenie	Room	m <sup>2</sup>
1. Przedpokój	Hall	12.53 m <sup>2</sup>
2. Pokój dzienny	Living room	18.11 m <sup>2</sup>
3. Kuchnia	Kitchen	10.54 m <sup>2</sup>
4. Sypialnia	Bedroom	12.34 m <sup>2</sup>
5. Łazienka	Bathroom	4.33 m <sup>2</sup>

**Powierzchnia całk. / Total area** **57.85 m<sup>2</sup>**

L1 Loggia	Loggia	1.23 m <sup>2</sup>
L2 Loggia	Loggia	1.23 m <sup>2</sup>
L3 Loggia	Loggia	1.23 m <sup>2</sup>
L4 Loggia	Loggia	1.23 m <sup>2</sup>



Powierzchnie wskazano zgodnie z normą PN ISO 9836:2015 na podstawie projektu budowlanego. Wymiary podano w świetle pionowych przegród w stanie wykończonym. Na etapie realizacji prac budowlanych mogą wystąpić nieznaczne różnice w wymiarach lokalu. Aranżacja wnętrza, tj. : meble, urządzenia, armatura sanitarna oraz stolarka drzwiowa wewnętrzna, służy wyłącznie celom ilustracyjnym.