


Walońska W18/26

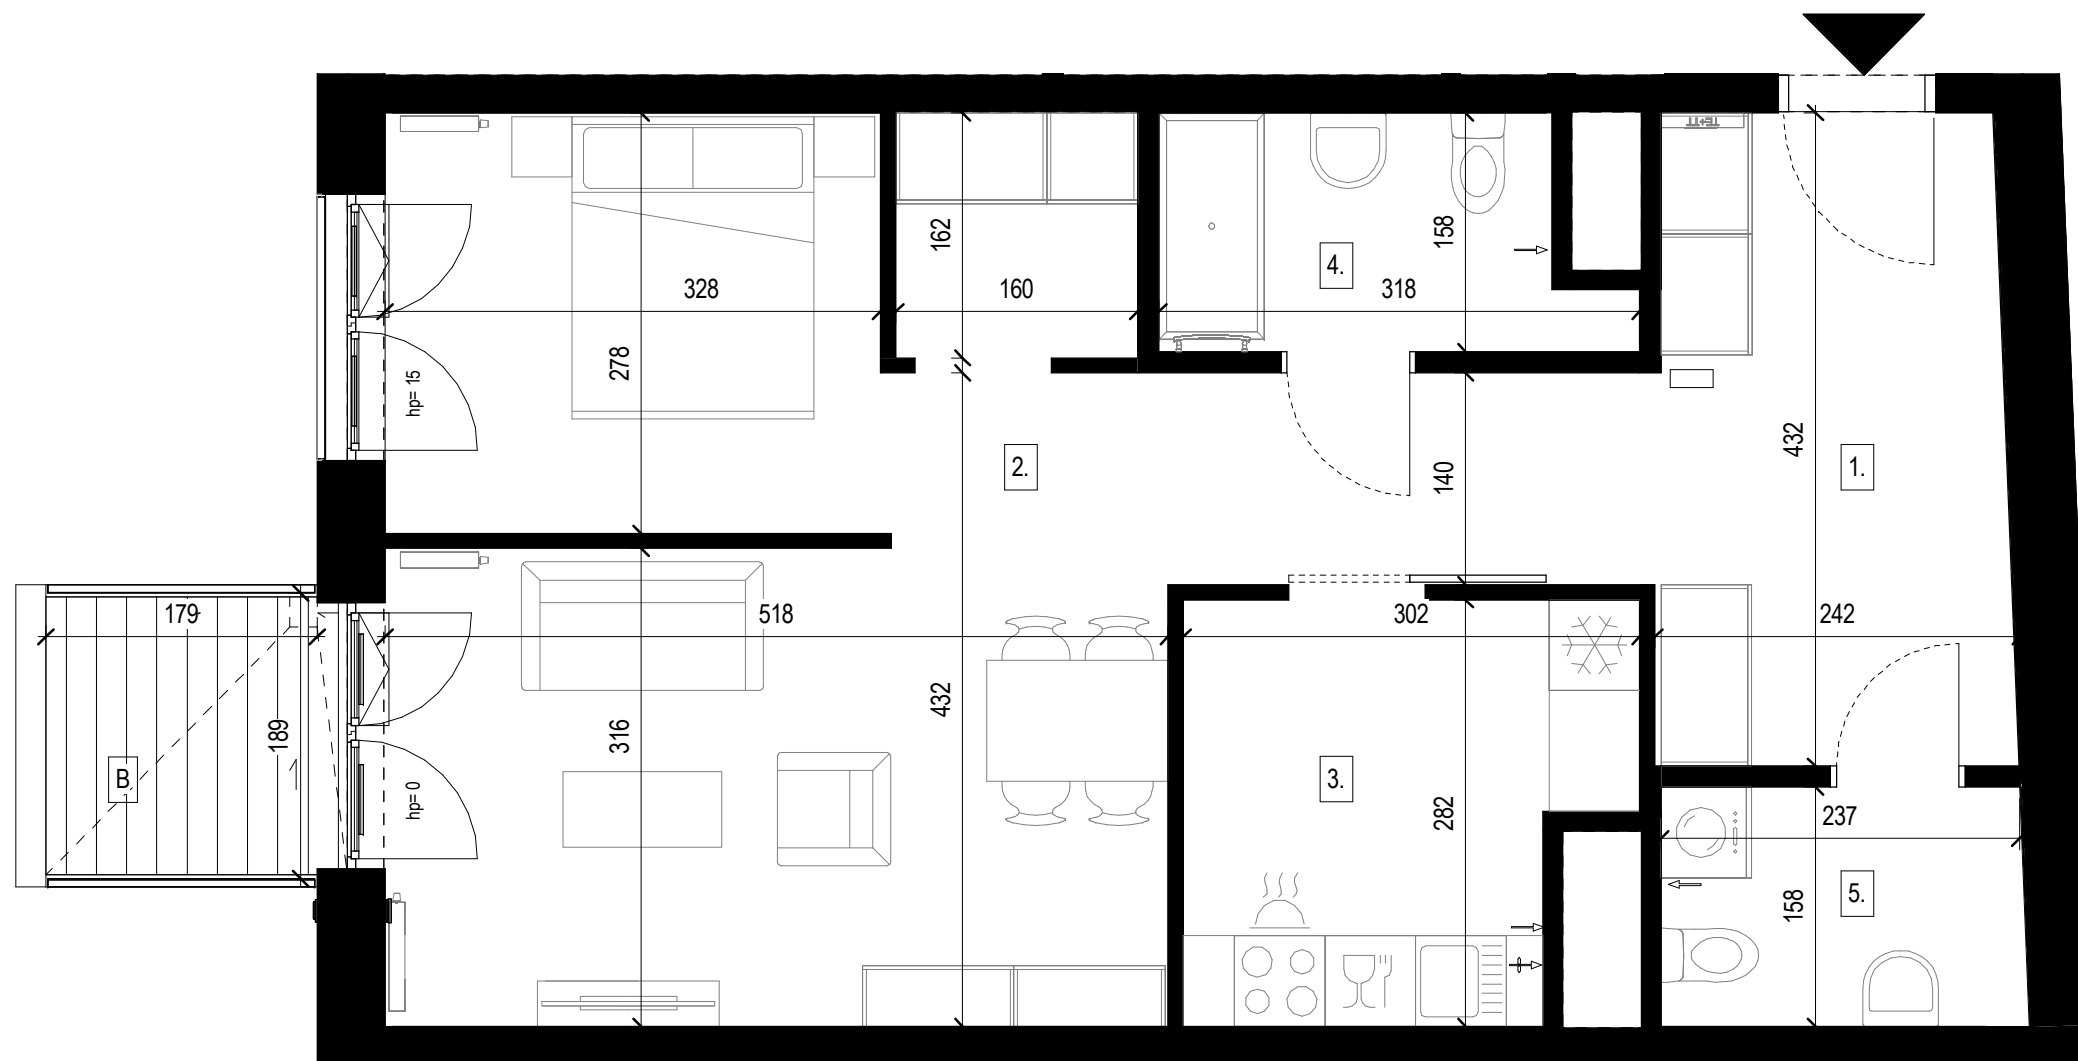


Piętro / floor **04**

Pomieszczenie	Room	m ²
1. Przedpokój	Hall	14.44 m ²
2. Pokój dzienny	Living room	30.36 m ²
3. Kuchnia	Kitchen	7.61 m ²
4. Łazienka	Bathroom	4.35 m ²
5. WC	Toilet	3.80 m ²

Powierzchnia całk. / Total area **60.56 m²**

Balkon **Balcony** 3.39 m²

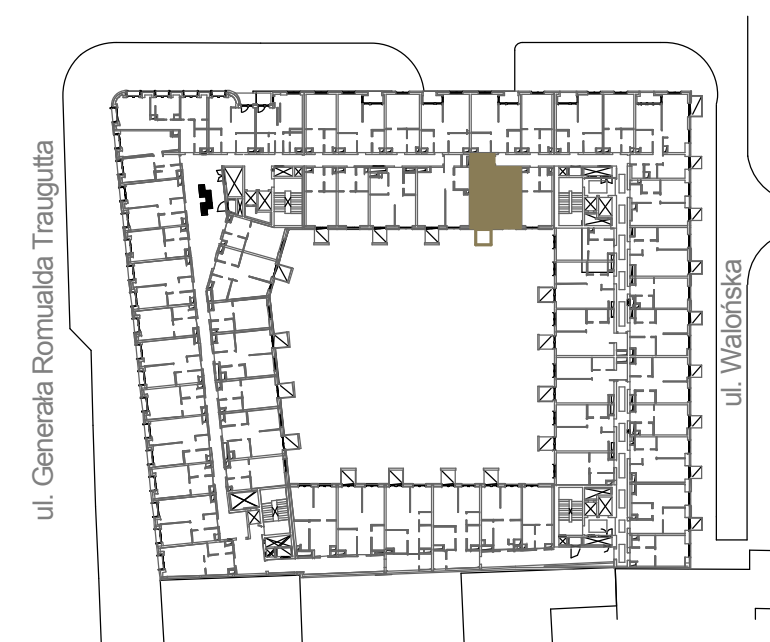

Powierzchnie wskazano zgodnie z normą PN ISO 9836:2015 na podstawie projektu budowlanego. Wymiary podano w świetle pionowych przegród w stanie wykończonym. Na etapie realizacji prac budowlanych mogą wystąpić nieznaczne różnice w wymiarach lokalu. Aranżacja wnętrza, tj. : meble, urządzenia, armatura sanitarna oraz stolarka drzwiowa wewnętrzna, służy wyłącznie celom ilustracyjnym.