



Traugutta 74A/92

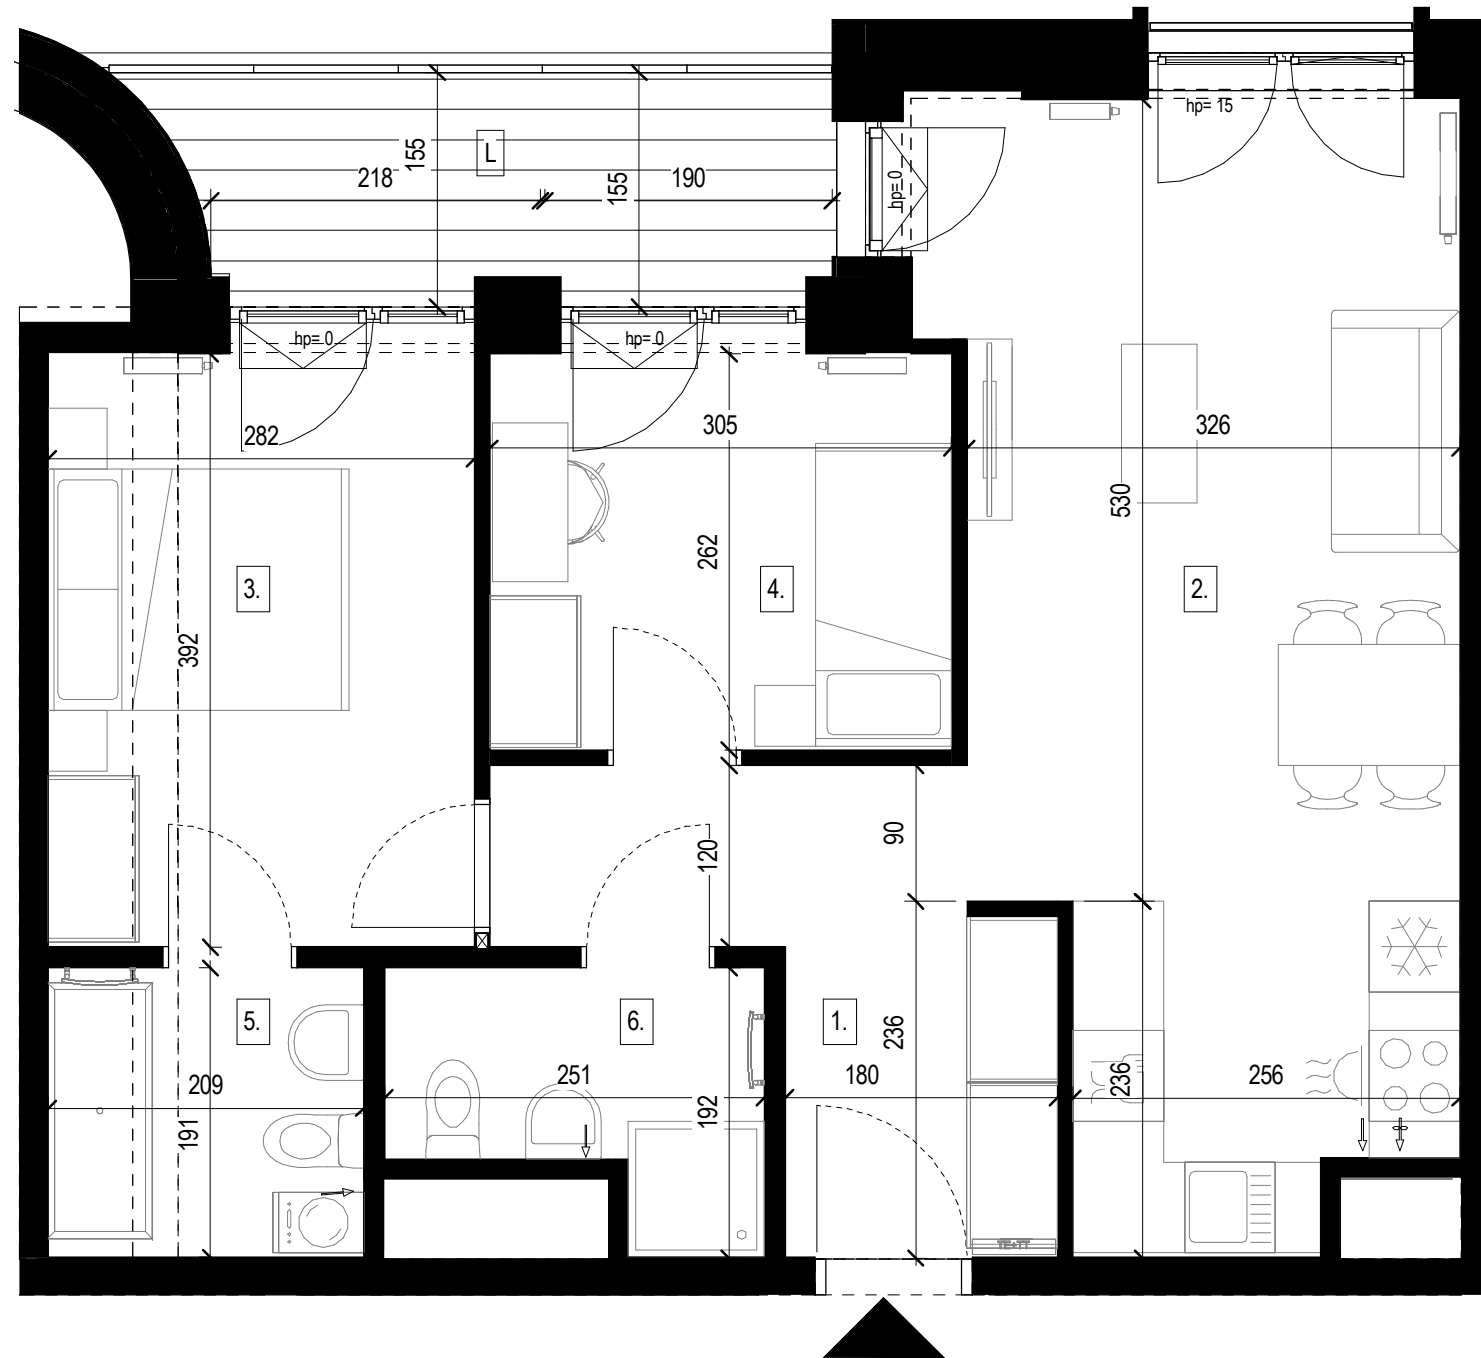

Piętro / floor		06
Pomieszczenie	Room	m ²
1. Przedpokój	Hall	7.61 m ²
2. Pokój dzienny z aneksem kuchennym	Living room with kitchen annex	23.41 m ²
3. Sypialnia	Bedroom	11.06 m ²
4. Sypialnia	Bedroom	8.01 m ²
5. Łazienka	Bathroom	3.99 m ²
6. Łazienka	Bathroom	3.76 m ²

Powierzchnia całk. / Total area **57.84 m²**

Loggia **6.17 m²**

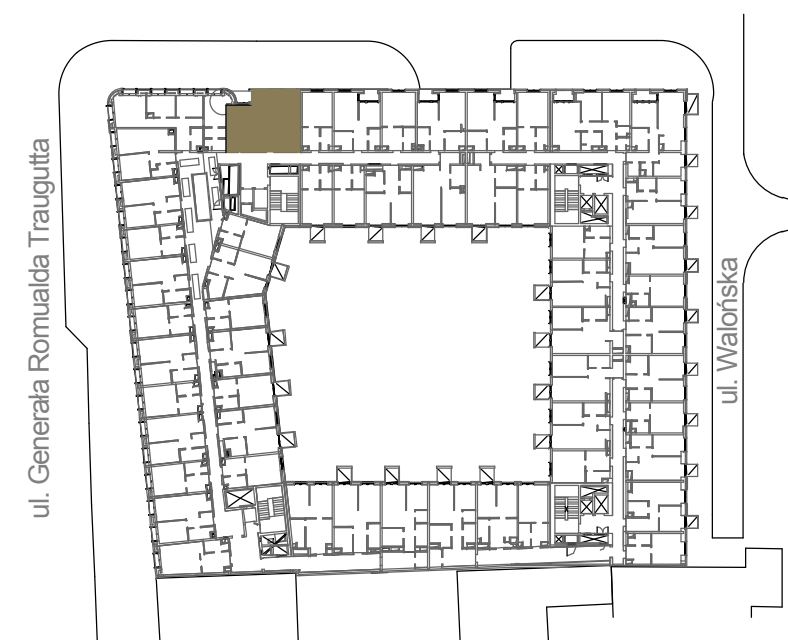

Powierzchnie wskazano zgodnie z normą PN ISO 9836:2015 na podstawie projektu budowlanego. Wymiary podano w świetle pionowych przegród w stanie wykończonym. Na etapie realizacji prac budowlanych mogą wystąpić nieznaczne różnice w wymiarach lokalu. Aranżacja wnętrza, tj. : meble, urządzenia, armatura sanitarna oraz stolarka drzwiowa wewnętrzna, służy wyłącznie celom ilustracyjnym.